

Legende:



- Straßenfläche - Asphalt
- Gehweg - Betonsteinpflaster
- gepl. Rundbord/Hochbord
- gepl. Tiefbord
- gepl. Randstein
- gepl. umfassend barrierefreie Querung, gesichert
- gepl. umfassend barrierefreie Querung, ungesichert
- gepl. 2-zeilige Rinne
- vorh. Straßenablauf - bleibt erhalten
- vorh. Straßenablauf - entfällt
- gepl. Straßenablauf
- Straßenachse
- Stationierung

VARIANTE 1 ENTWURF







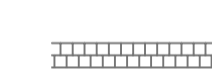


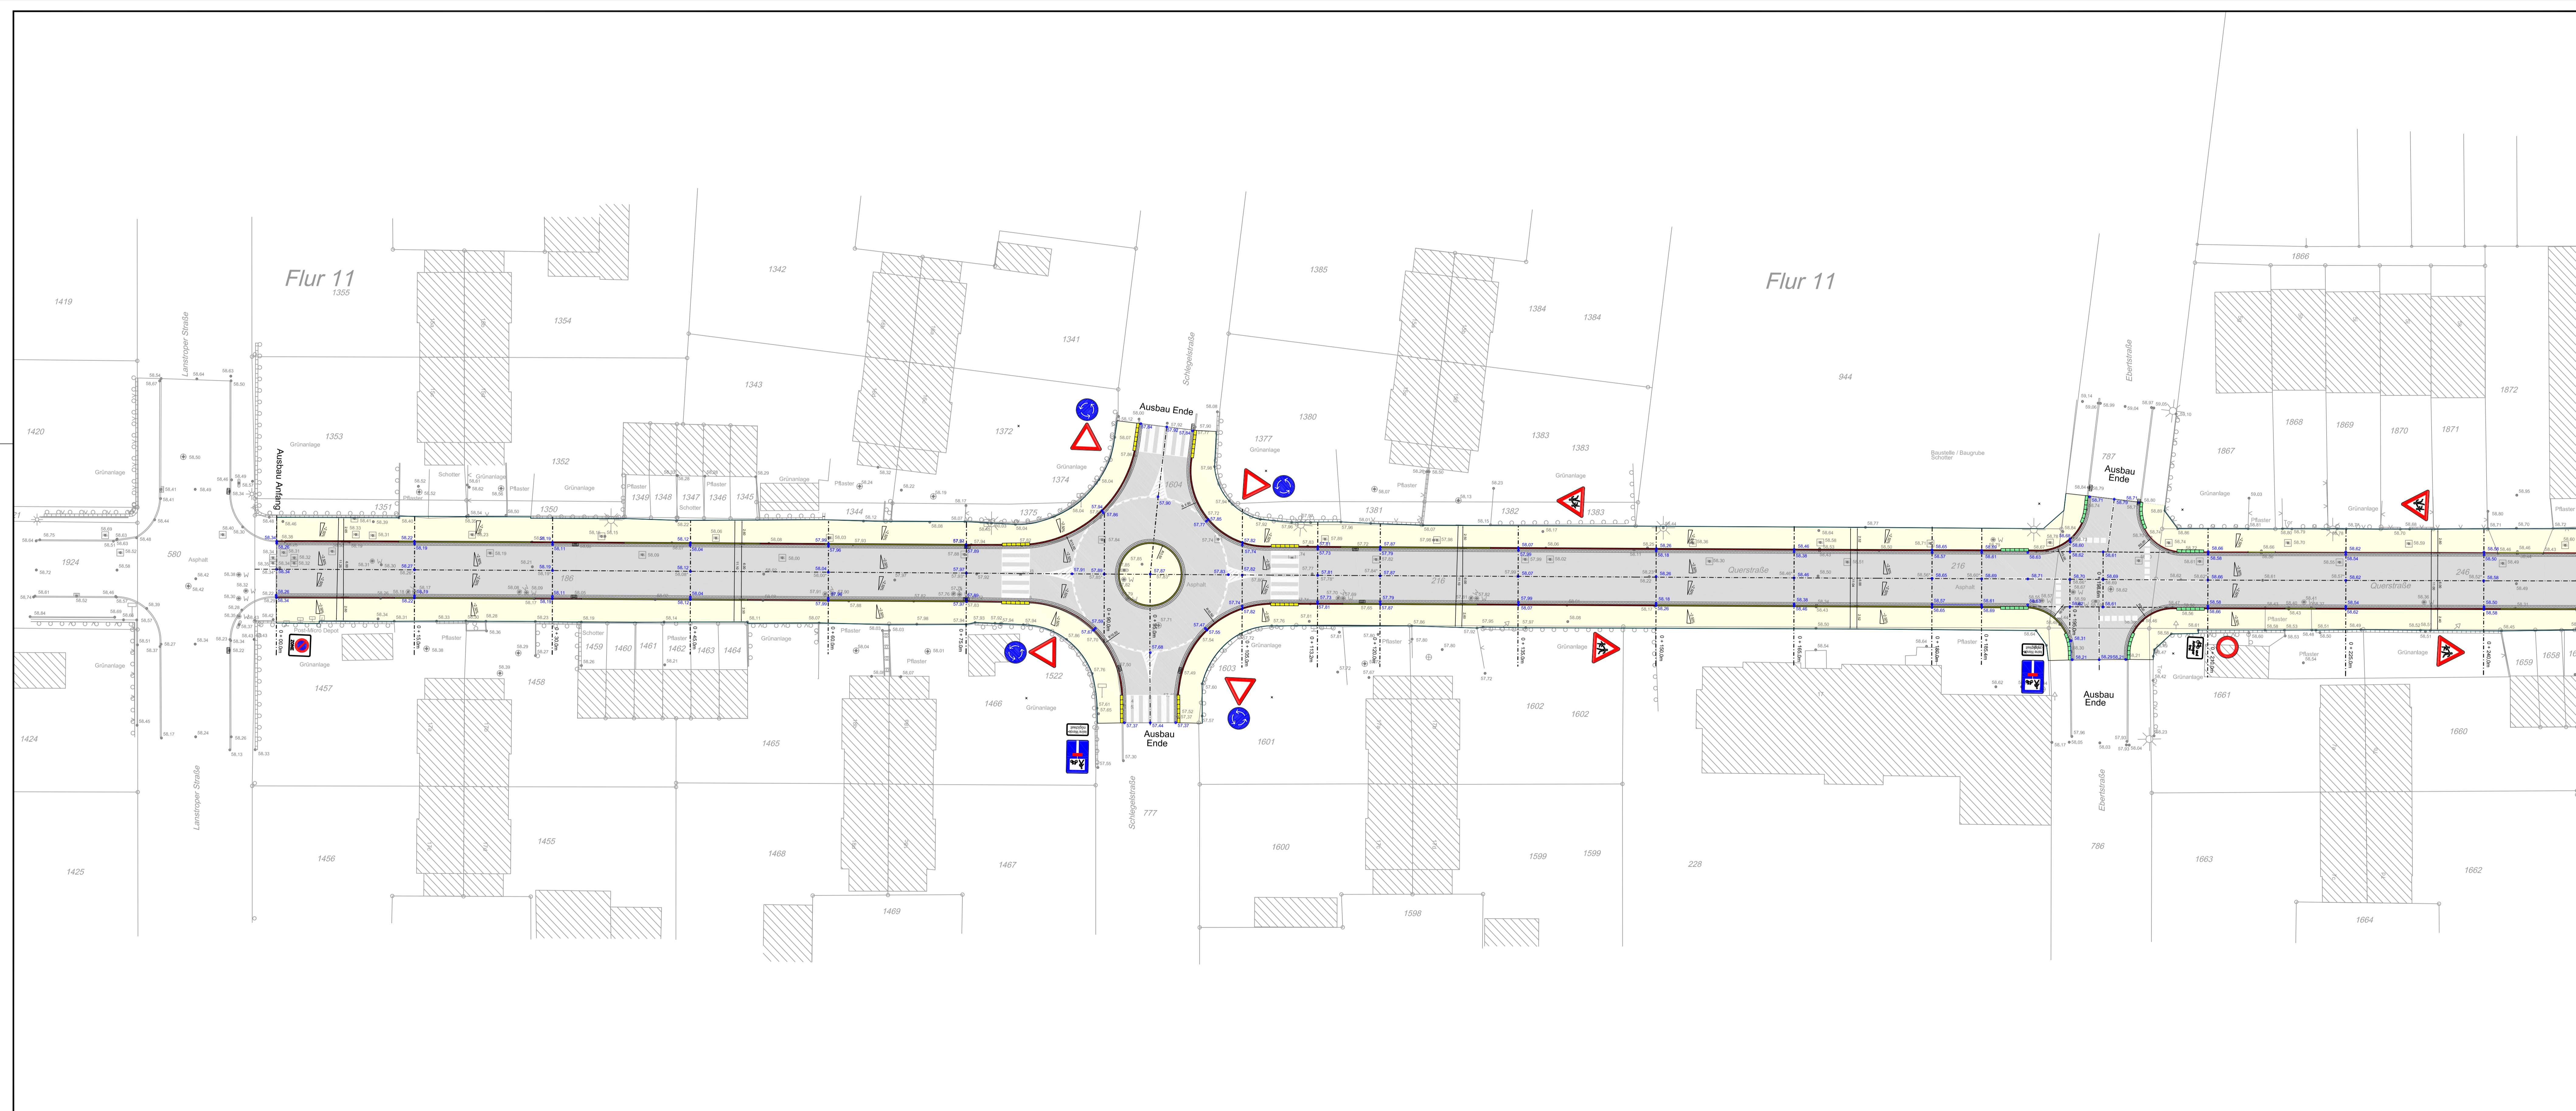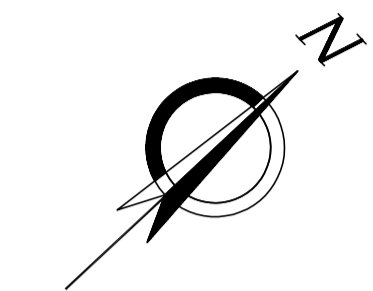


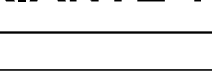
NR.	ÄNDERUNG	DATUM	NAME
AUFTRAGGEBER			
STADT LÜNEN Der Bürgermeister Willy-Brandt-Platz 5, 44532 Lünen			
AUFTRAGNEHMER		PROJEKT-NR.	
DW-Ingenieure GmbH Westicker Straße 30, 59174 Kamen Tel.: 02307/9937-3 Fax: 9937-44		1807002	
PROJEKT			
Straßenbau Querstraße in Lünen-Horstmar			
TITEL			
Übersichtsplan			
DATUM		DATUM	
Kamen, März 2020			
		BAUHERR	
NAME	GEZ.	BEARB.	GEPR.
	BO		
DATUM	27.03.2020		
		MAßSTAB	ANLAGE
		1: 500	2
			BLATT
			1

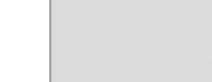Plan Nr. 2.1

Plan Nr. 2.2




Legende:

-  Straßensfläche - Asphalt
-  Gehweg - Betonsteinpflaster
-  gepl. Rundbord/Hochbord
-  gepl. Tiefbord
-  gepl. Randstein
-  gepl. umfassend barrierefreie Querung, gesichert
-  gepl. umfassend barrierefreie Querung, ungesichert
-  gepl. 2-zeilige Rinne
-  vorh. Straßenablauf - bleibt erhalten
-  vorh. Straßenablauf - entfällt
-  gepl. Straßenablauf
-  Straßenachse
-  Stationierung

VARIANTE 1 ENTWURF

NR.	ÄNDERUNG	DATUM	NAME
AUFTRAGGEBER STADT LÜNEN Der Bürgermeister Willy-Brandt-Platz 5, 44532 Lünen			
AUFTRAGNEHMER  DW-Ingenieure GmbH <small>Westicker Straße 30, 59174 Kamen Tel.: 02307/9937-3 Fax: 9937-44</small>		PROJEKT-NR. 1807002	
PROJEKT Straßenausbau Querstraße in Lünen-Horstmar			
TITEL Lageplan Nr. 2.1			
DATUM Kamen, März 2020		DATUM	
		BAUHERR	
<small>GEZ.</small>	<small>BEARB.</small>	<small>GEPR.</small>	<small>MASSSTAB</small>
BO			1: 250
		<small>ANLAGE</small>	<small>BLATT</small>
		2	2.1
<small>DATUM</small>		<small>DATUM</small>	
27.03.2020			

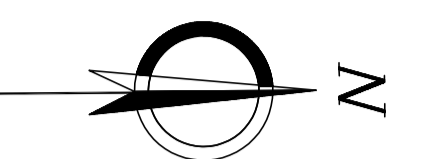


Legende:


- Straßenfläche - Asphalt
- Gehweg - Betonsteinpflaster
- gepl. Randbord/Hochbord
- gepl. Tiefbord
- gepl. Randstein
- gepl. umfassend barrierefreie Querung, gesichert
- gepl. umfassend barrierefreie Querung, ungesichert
- gepl. 2-zellige Rinne
- vorh. Straßenablauf - bleibt erhalten
- vorh. Straßenablauf - entfällt
- gepl. Straßenablauf
- Straßenachse
- Stationierung

VARIANTE 1 **ENTWURF**

NR.		ÄNDERUNG		DATUM	NAME	
AUFTRAGGEBER						
STADT LÜNEN						
Der Bürgermeister Willy-Brandt-Platz 5, 44532 Lünen						
AUFTRAGNEHMER		DW-Ingenieure GmbH <small>Wessiker Straße 30, 58174 Kamen Tel.: 02307/9937-3 Fax: 9937-44</small>		PROJEKT-NR. 1807002		
PROJEKT						
Straßenbau Querstraße in Lünen-Horstmar						
TITEL						
Lageplan Nr. 2.2						
DATUM Kamen, März 2020			DATUM			
BAUHERR						
NAME	GRZ.	BEARB.	GEPR.	MASSSTAB	ANLAGE	BLATT
	BO			1: 250	2	2.2
DATUM		27.03.2020				

 

- Hinweis:**
- 1.) Alle Angaben sind in der Örtlichkeit zu überprüfen.
 - 2.) Unstimmigkeiten sind der Bauleitung unverzüglich zu melden.
 - 3.) Vor Beginn der Baumaßnahme sind die Höhen neu zu nivellieren.
 - 4.) Alle Arbeiten sind gem. LV auszuführen
 - 5.) Sämtliche Planunterlagen bzgl. der Versorgungsleitungen sind bei den zuständigen Behörden bzw. AG einzuholen.

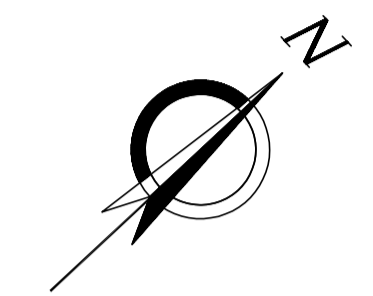


Legende:

- Straßenfläche - Asphalt
- Gehweg - Betonsteinpflaster
- gepl. Rundbord/Hochbord
- gepl. Tiefbord
- gepl. Randstein
- gepl. umfassend barrierefreie Querung, gesichert
- gepl. umfassend barrierefreie Querung, ungesichert
- gepl. 2-zeilige Rinne
- vorh. Straßenablauf - bleibt erhalten
- vorh. Straßenablauf - entfällt
- gepl. Straßenablauf
- vorh. Höhe (Vermessung)
- vorh. Höhe (interpoliert)
- gepl. Straßenhöhe
- Straßenachse
- Stationierung

VARIANTE 1 ENTWURF

NR.	ÄNDERUNG	DATUM	NAME
AUFTRAGSGEBER			
STADT LÜNEN Der Bürgermeister Willy-Brandt-Platz 5, 44532 Lünen			
AUFTRAGNEHMER	PROJEKTNR.		
DW-Ingenieure GmbH Wesbuar Straße 30, 59174 Kamen Tel. 02307/9937-3 Fax 9937-44	1807002		
PROJEKT			
Straßenausbau Querstraße in Lünen-Horstmar			
TITEL			
Lageplan Nr. 2.1.1			
DATUM Kamen, März 2020		DATUM	
NAME	GEZ.	BEARB.	GEPR.
DATUM	27.03.2020	MASSSTAB	1: 100
		ANLAGE	2
		BLATT	2.1.1

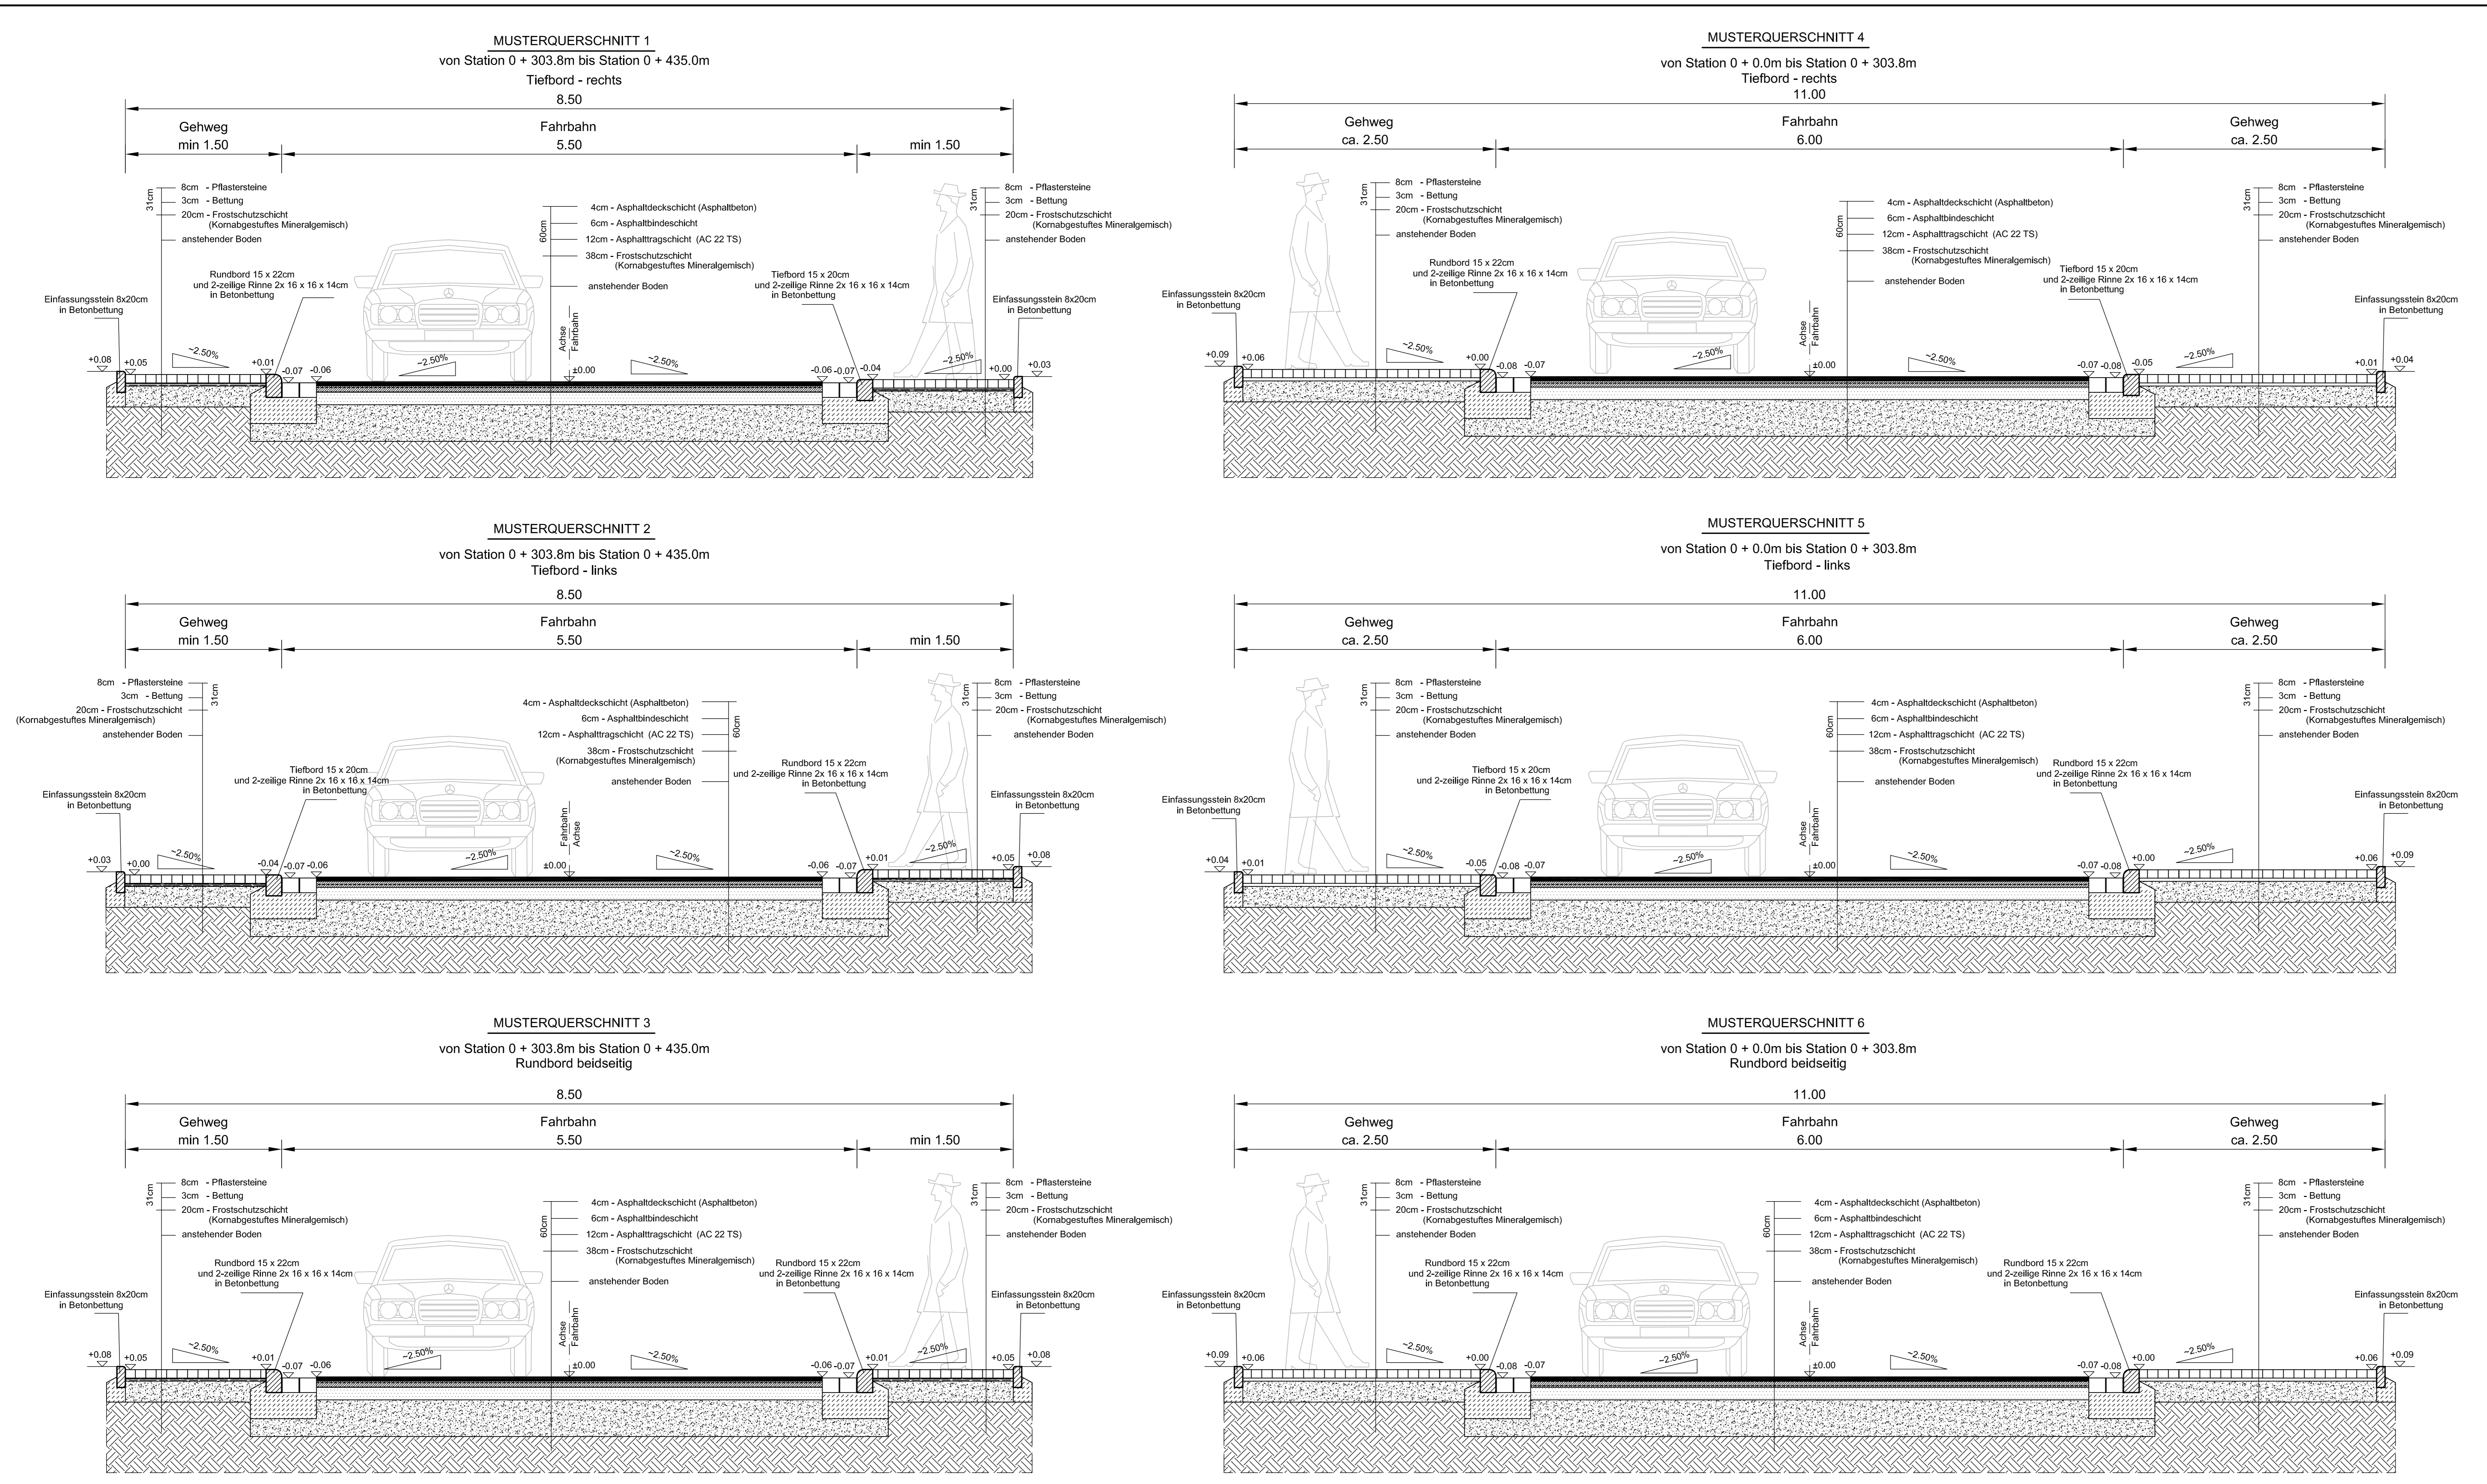

ENTWURF

Nr.	Änderung	Datum	Name
<p>AUFTRAGGEBER STADT LÜNEN Der Bürgermeister Willy-Brandt-Platz 5, 44532 Lünen</p>			
<p>AUFTRAGNEHMER DW-Ingenieure GmbH Weszicker Straße 30, 59174 Kamen Tel.: 023079937-3 Fax: 023079937-44</p>		<p>PROJEKT-NR. 1807002</p>	
<p>PROJEKT Straßenbau Querstraße in Lünen-Horstmar</p>			
<p>TITEL Musterquerschnitte</p>			
<p>DATUM Kamen, März 2020</p>		<p>DATUM _____</p>	
<p>GEZ. BO</p>		<p>BALHERR MAßSTAB</p>	
<p>DATUM 26.03.2020</p>		<p>ANLAGE 2</p>	
		<p>BLATT 4</p>	