


**Legende:**

- Straßenfläche - Asphalt
- Gehweg - Betonsteinpflaster
- Grünfläche
- gepl. Rundbord/Hochbord
- gepl. Tiefbord
- gepl. Randstein
- gepl. umfassend barrierefreie Querung, gesichert
- gepl. umfassend barrierefreie Querung, ungesichert
- gepl. 2-zellige Rinne
- vorh. Straßenablauf - bleibt erhalten
- vorh. Straßenablauf - entfällt
- gepl. Straßenablauf
- Straßenachse
- Stationierung



**VARIANTE 3** **ENTWURF**

NR.	ÄNDERUNG	DATUM	NAME
AUFTRAGSGEBER <b>STADT LÜNEN</b> Der Bürgermeister Willy-Brandt-Platz 5, 44532 Lünen			
AUFTRAGNEHMER <b>DW-Ingenieure GmbH</b> Westlöhner Straße 30, 59174 Kamen Tel.: 0230719937-3 Fax: 9937-44		PROJEKT-NR. <b>1807002</b>	
PROJEKT <b>Straßenbau</b> Querstraße in Lünen-Horstmar			
TITEL <b>Übersichtsplan</b>			
DATUM Kamen, März 2020		DATUM	
NAME BO		BAUHERR MAßSTAB <b>1: 500</b>	
DATUM 26.03.2020		ANLAGE <b>2</b>	
		BLATT <b>1</b>	

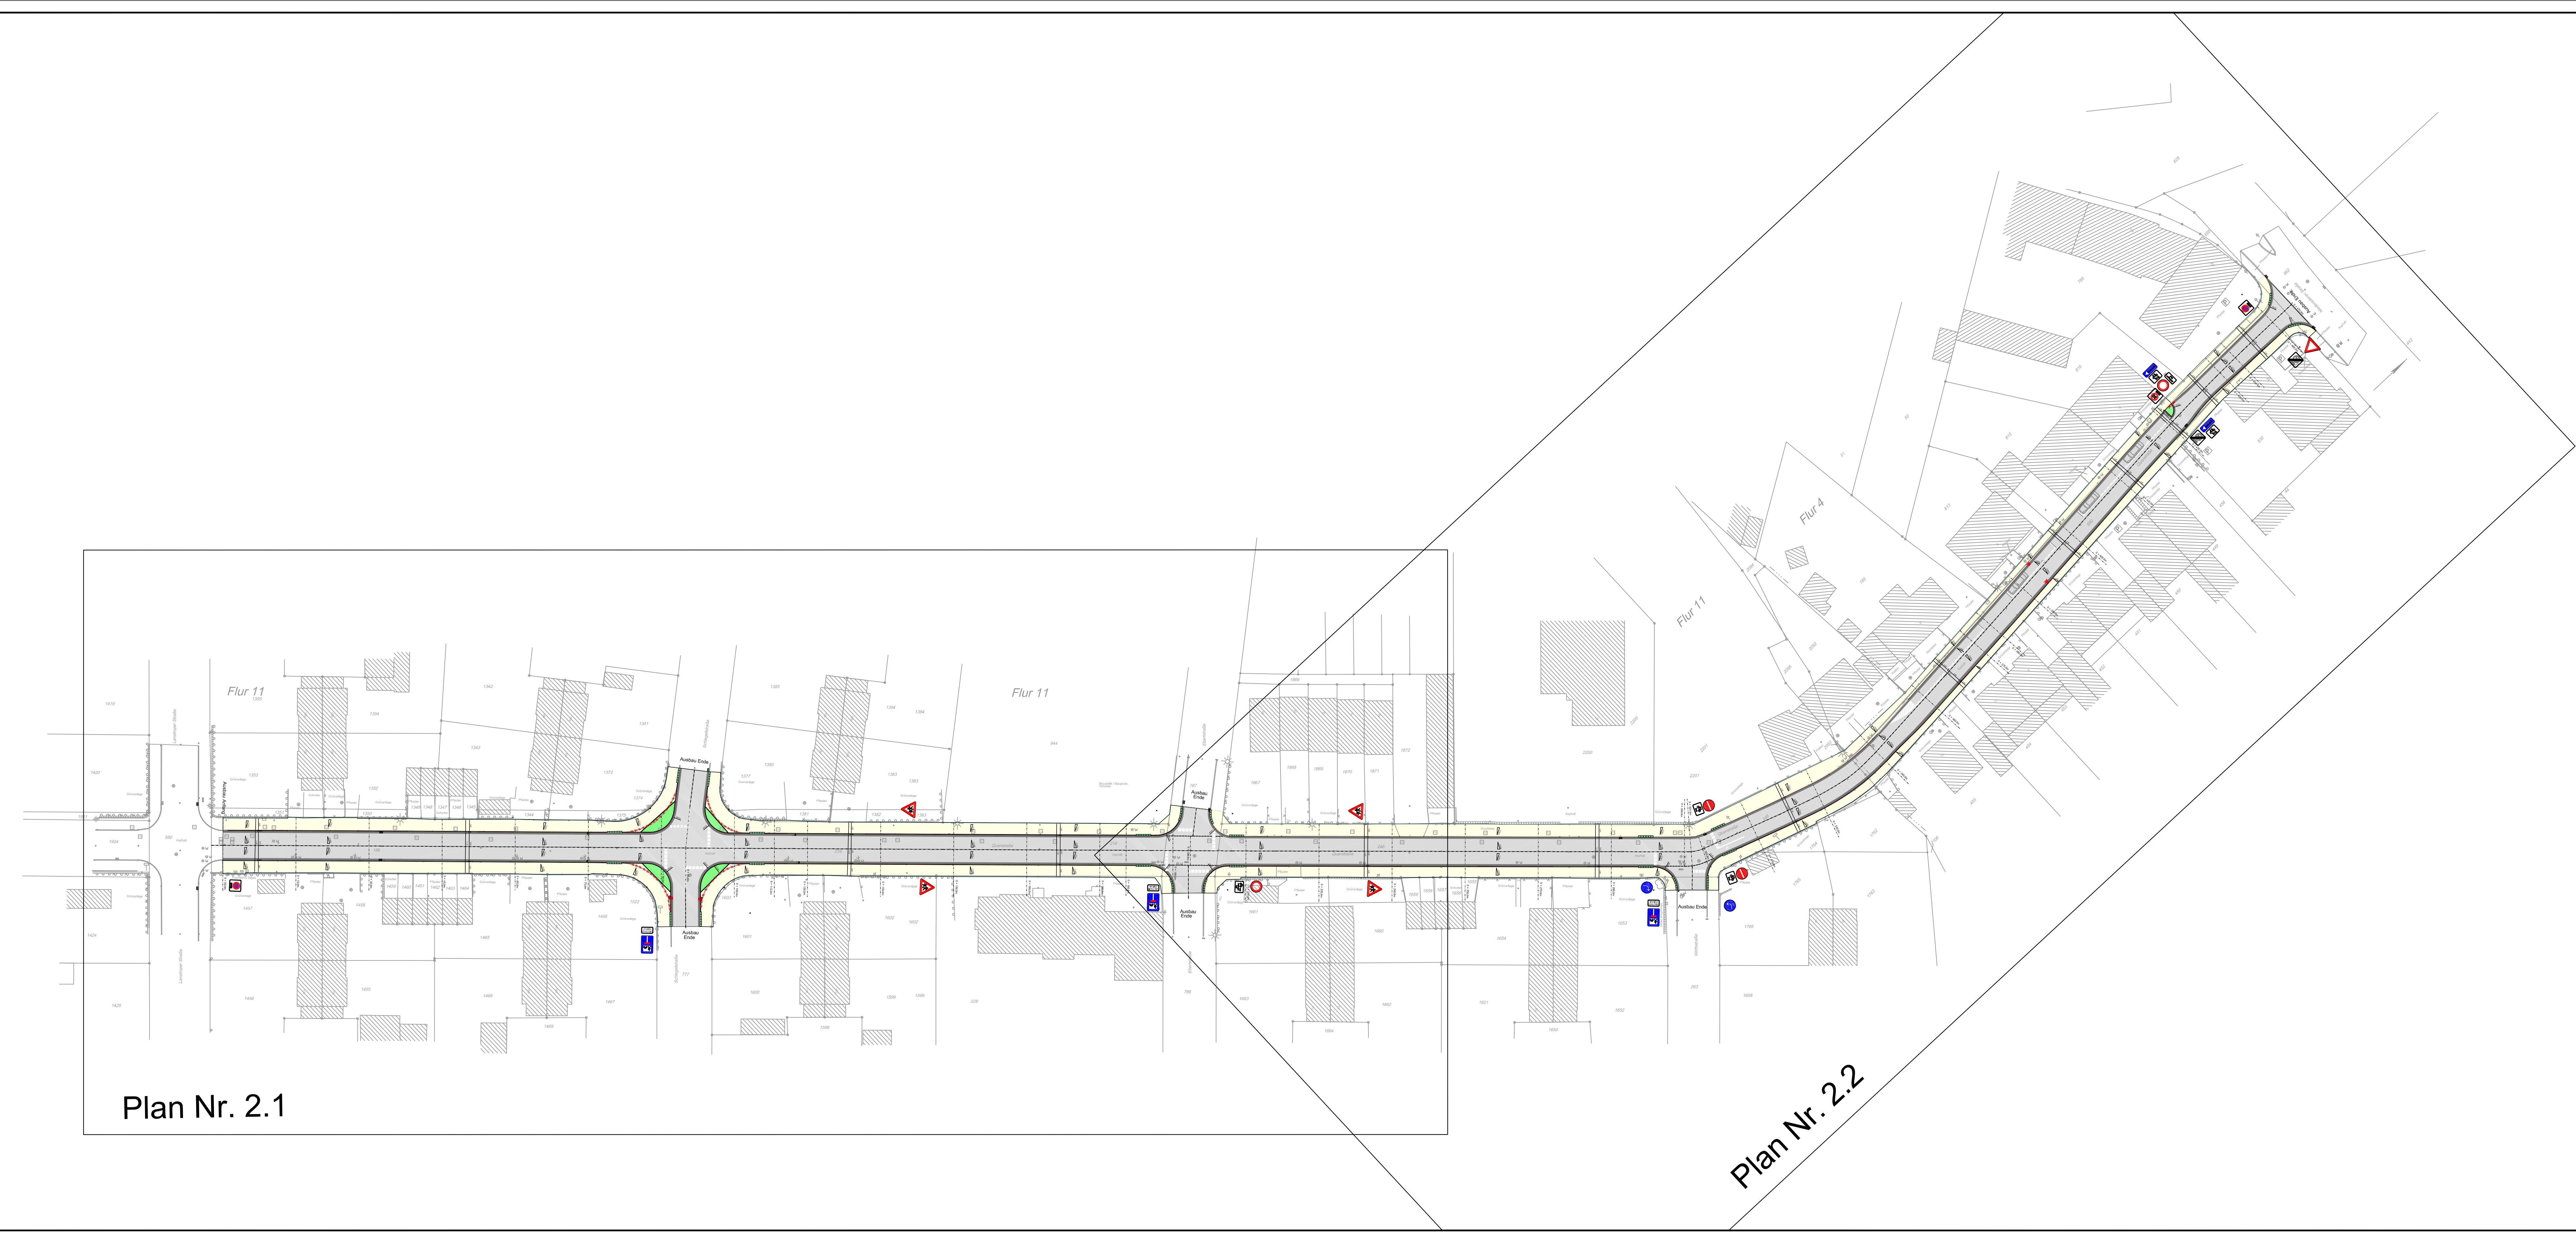

Plan Nr. 2.1

Plan Nr. 2.2

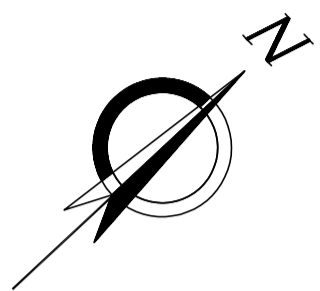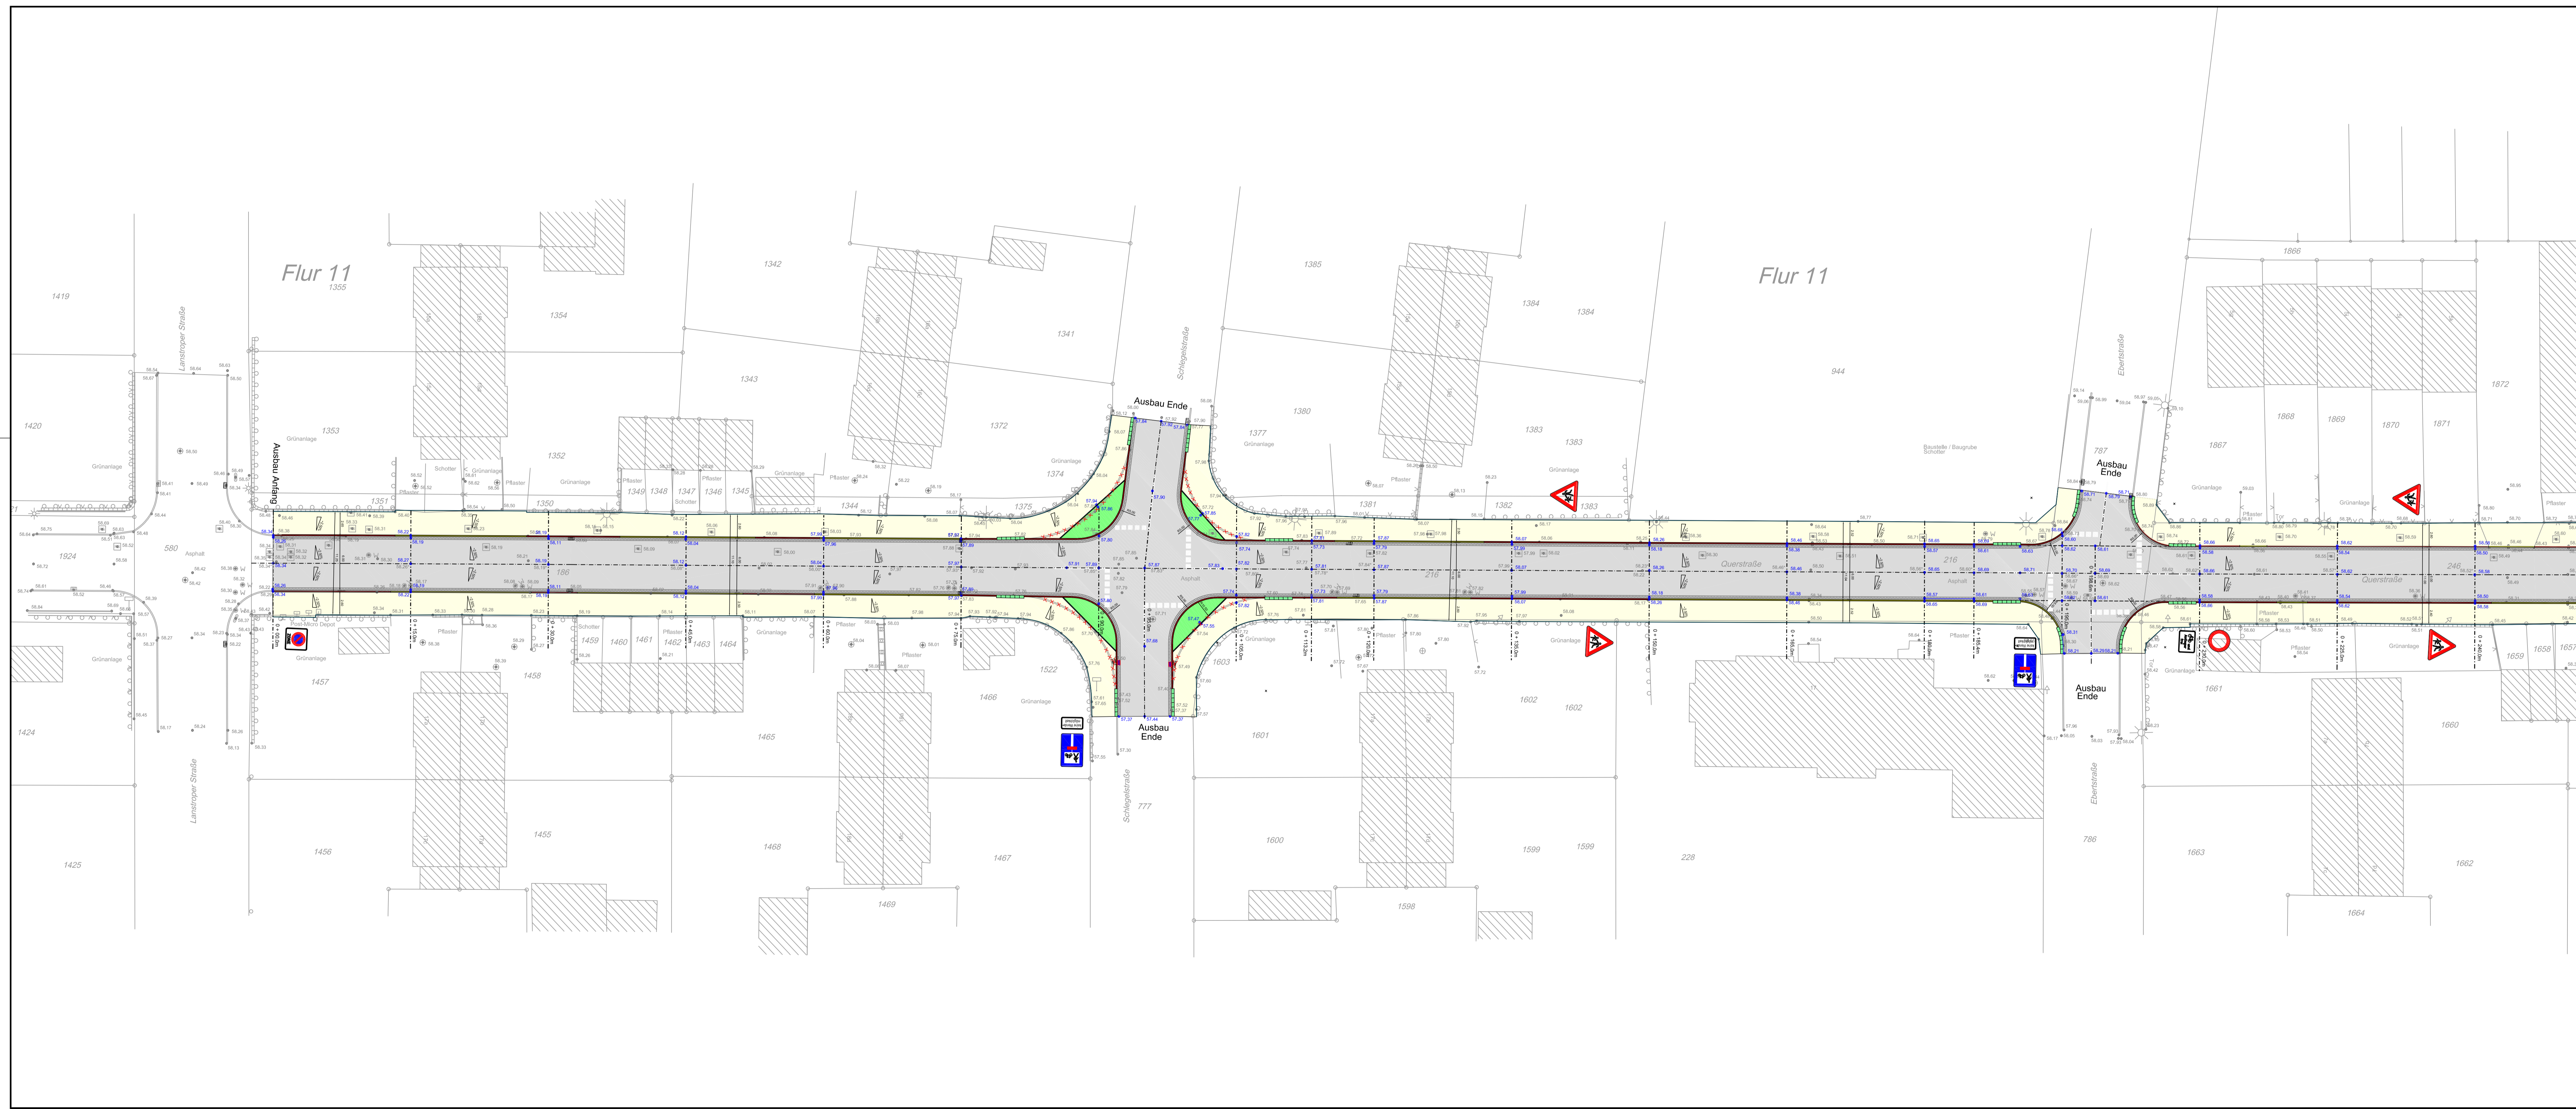


**Legende:**

- Straßenfläche - Asphalt
- Gehweg - Betonsteinpflaster
- Grünfläche
- gepl. Rundbord/Hochbord
- gepl. Tiefbord
- gepl. Randstein
- gepl. umfassend barrierefreie Querung, gesichert
- gepl. umfassend barrierefreie Querung, ungesichert
- gepl. 2-zeilige Rinne
- vorh. Straßenablauf - bleibt erhalten
- vorh. Straßenablauf - entfällt
- gepl. Straßenablauf
- Straßenachse
- Stationierung

**VARIANTE 3 ENTWURF**

NR.	ÄNDERUNG	DATUM	NAME
<b>AUFTRAGGEBER</b> <b>STADT LÜNEN</b> Der Bürgermeister Willy-Brandt-Platz 5, 44532 Lünen			
<b>AUFTRAGNEHMER</b> <b>DW-Ingenieure GmbH</b> <small>Westicker Straße 30, 59174 Kamen            Tel.: 02307/9937-3 Fax: 9937-44</small>		<b>PROJEKT-NR.</b> <b>1807002</b>	
<b>PROJEKT</b> <b>Straßenbau</b> Querstraße in Lünen-Horstmar			
<b>TITEL</b> <b>Lageplan Nr. 2.1</b>			
<b>DATUM</b> Kamen, März 2020		<b>DATUM</b>	
		<b>BAUHERR</b>	
<b>NAME</b>	<b>GEZ.</b>	<b>BEARB.</b>	<b>GEPR.</b>
<b>DATUM</b>	BO		
	26.03.2020		
		<b>MASSSTAB</b>	<b>ANLAGE</b>
		<b>1: 250</b>	<b>2</b>
		<b>BLATT</b>	
		<b>2.1</b>	

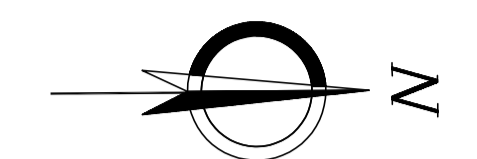


**Legende:**


- Straßenfläche - Asphalt
- Gehweg - Betonsteinpflaster
- gepl. Rundbord/Hochbord
- gepl. Tiefbord
- gepl. Randstein
- gepl. umfassend barrierefreie Querung, gesichert
- gepl. umfassend barrierefreie Querung, ungesichert
- gepl. 2-zellige Rinne
- vorh. Straßenablauf - bleibt erhalten
- vorh. Straßenablauf - entfällt
- gepl. Straßenablauf
- Straßenachse
- Stationierung

**VARIANTE 3** **ENTWURF**

NR.	ÄNDERUNG	DATUM	NAME
AUFTRAGGEBER <b>STADT LÜNEN</b> Der Bürgermeister Willy-Brandt-Platz 5, 44532 Lünen			
AUFTRAGNEHMER <b>DW-Ingenieure GmbH</b> Weesicker Straße 30, 58174 Kamen Tel.: 02307/9937-3 Fax: 9937-44		PROJEKT-NR. <b>1807002</b>	
PROJEKT <b>Straßenbau</b> Querstraße in Lünen-Horstmar			
TITEL <b>Lageplan Nr. 2.2</b>			
DATUM Kamen, März 2020		DATUM	
		BAUHERR	
NAME	GEZ.	BEARB.	GEPR.
DATUM	BO		
	26.03.2020		
		MASSSTAB	ANLAGE
		<b>1: 250</b>	<b>2</b>
			BLATT
			<b>2.2</b>

 

- Hinweis:**
- 1.) Alle Angaben sind in der Örtlichkeit zu überprüfen.
  - 2.) Unstimmigkeiten sind der Bauleitung unverzüglich zu melden.
  - 3.) Vor Beginn der Baumaßnahme sind die Höhen neu zu nivellieren.
  - 4.) Alle Arbeiten sind gem. LV auszuführen
  - 5.) Sämtliche Planunterlagen bzgl. der Versorgungsleitungen sind bei den zuständigen Behörden bzw. AG einzuholen.

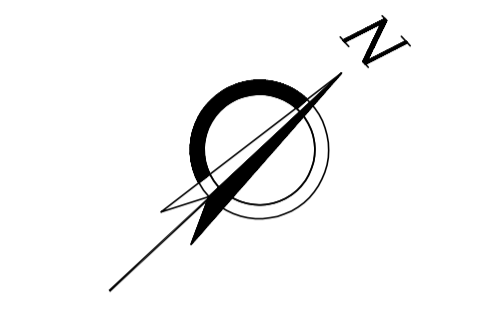

- Legende:**
- Straßenfläche - Asphalt
  - Gehweg - Betonsteinpflaster
  - Grünfläche
  - gepl. Rundbord/Hochbord
  - gepl. Tiefbord
  - gepl. Randstein
  - gepl. umfassend barrierefreie Querung, gesichert
  - gepl. umfassend barrierefreie Querung, ungesichert
  - gepl. 2-zeilige Rinne
  - vorh. Straßenablauf - bleibt erhalten
  - vorh. Straßenablauf - entfällt
  - gepl. Straßenablauf
  - vorh. Höhe (Vermessung)
  - vorh. Höhe (interpoliert)
  - gepl. Straßenhöhe
  - Straßenachse
  - Stationierung

VARIANTE 3 ENTWURF

Nr.	ÄNDERUNG	DATUM	NAME
<b>AUFTRAGSGEBER</b> <b>STADT LÜNEN</b> Der Bürgermeister Willy-Brandt-Platz 5, 44532 Lünen			
<b>AUFTRAGNEHMER</b> <b>DW-Ingenieure GmbH</b> Westdamer Straße 30, 59174 Kamen Tel. 02307/9937-3 Fax 9937-44		<b>PROJEKTNR.</b> <b>1807002</b>	
<b>PROJEKT</b> <b>Straßenausbau</b> Querstraße in Lünen-Horstmar			
<b>TITEL</b> <b>Lageplan Nr. 2.1.1</b>			
<b>DATUM</b> Kamen, März 2020		<b>DATUM</b>	
NAME	GEZ.	BEARB.	GEPR.
BO			
DATUM	26.03.2020		
<b>MASSSTAB</b> <b>1: 100</b>		<b>ANLAGE</b> <b>2</b>	
<b>BLATT</b> <b>2.1.1</b>		<b>DATUM</b>	