

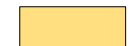




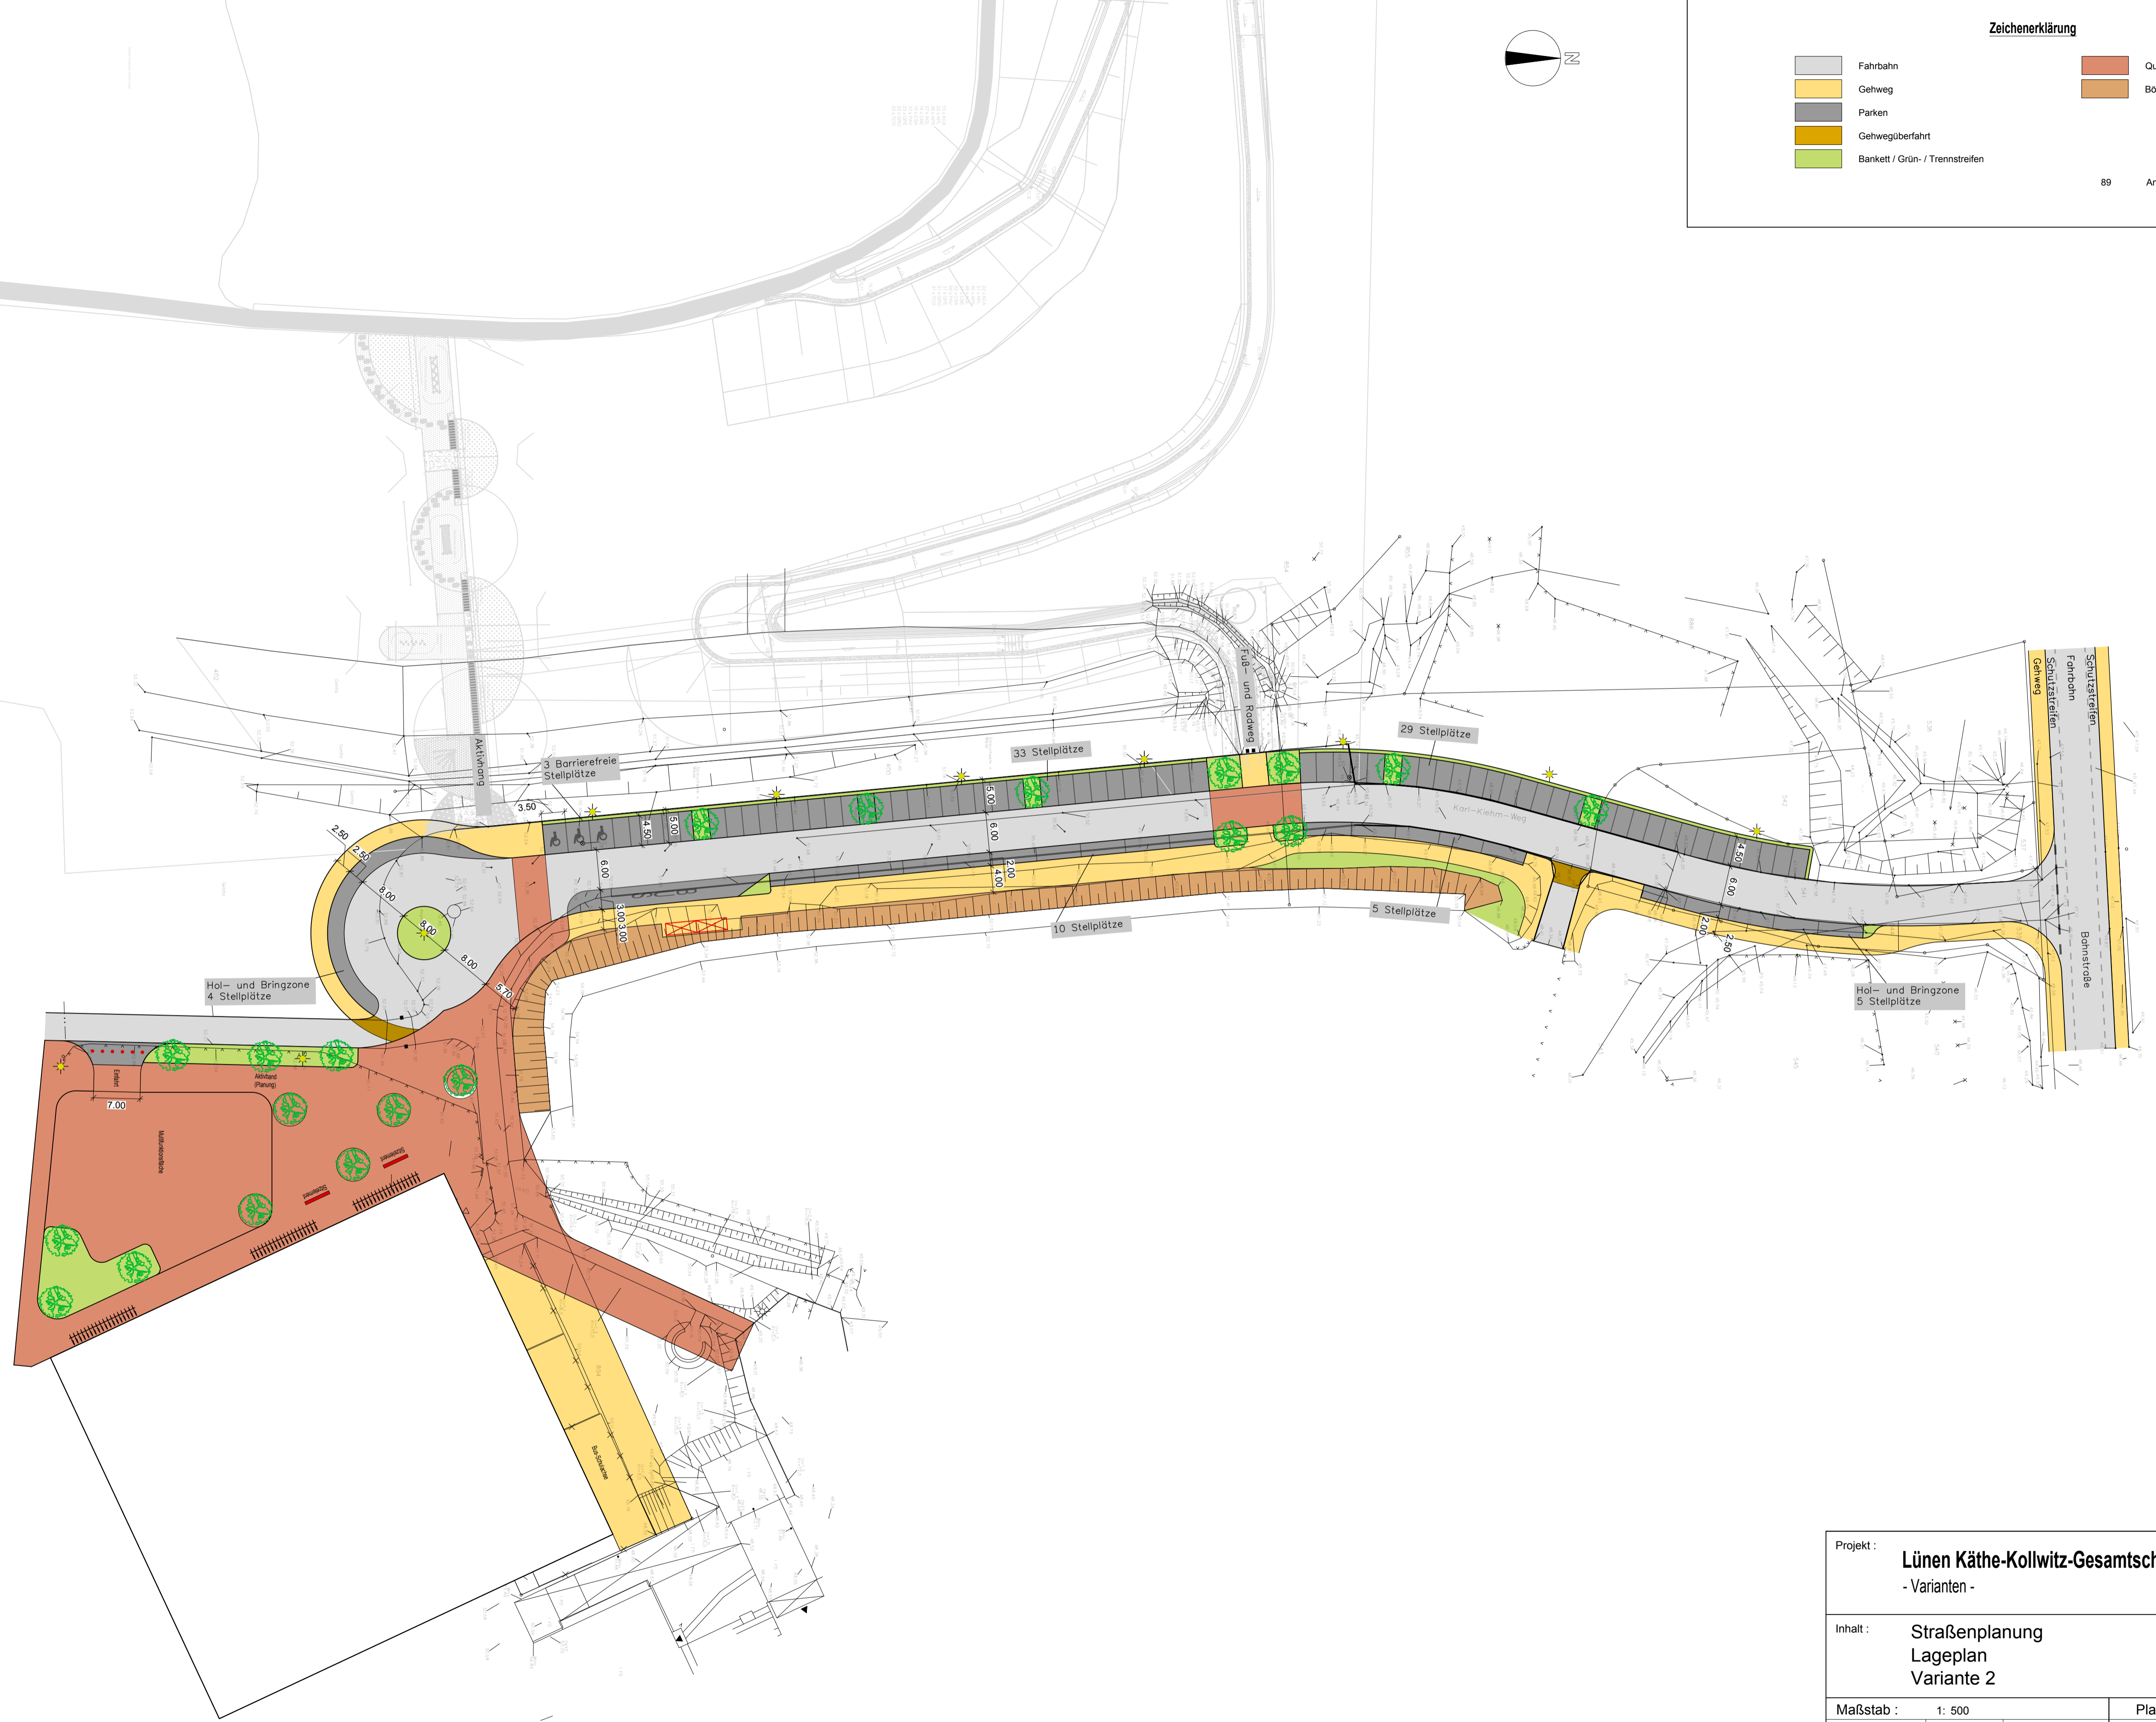


Zeichenerklärung

 Fahrbahn	 Querungsstelle / Einfärbung
 Gehweg	 Böschung
 Parken	
 Gehwegüberfahrt	
 Bankett / Grün- / Trennstreifen	
	89 Anzahl der Stellplätze



Projekt : Lünen Käthe-Kollwitz-Gesamtschule - Varianten -			
Inhalt : Straßenplanung Lageplan Variante 2			
Maßstab :	1: 500	Plan Nr. :	LP 02
bearbeitet :	Datum 29.01.2021	Name Obe.	
gezeichnet :	10.11.2020	Obe.	Blattgröße : A1 (841x594)
geprüft :	29.01.2021	Bla	Projektnummer : 1970
Planung :		 	
		Westing 25 44787 Bochum Telefon : 02349130-0 Fax : 02349130-200 email : info@ambrosiusboerke.de INGENIEURBÜRO FÜR VERKEHRS- UND INFRASTRUKTURPLANUNG	