

Legende :

vorhanden		geplant	
	vorh. Ablauf		Fahrbahn Asphalt
	vorh. Kanaldeckel		Mischverkehrsfläche Bst-Pflaster, grau
	vorh. Höhe		Gehweg Bst-Pflaster, grau
	vorh. Wasser-/Gasschieber		Parken Bst-Pflaster, anthrazit
	vorh. Ferngasschieber		Bst-Pflaster, rot
	vorh. Schaltkasten		Rinne 2-reihig / 3-reihig
	vorh. Hydrant		Pflanzbeet
	vorh. Beleuchtung		gepl. Baum/Strauchwerk
	vorh. Beleuchtungsstandrohr		
	vorh. Warntafel/Hinweistafel		
	vorh. Torpfosten		


- Entwurf -

Nelle INGENIEURE
 Nelle Ingenieure GmbH & Co. KG
 Feldstiege 84 • 48161 Münster • Tel.: 02533 93503-0
 Fax: 02533 93503-22 • info@p-nelle.de • www.p-nelle.de

Abwassertechnik	Datum	
Arbeitschutz	bearbeitet	April 2018 Klähn / BD
Bauleitung	gezeichnet	April 2018 BD
Straßenplanung	geprüft:	
Vermessung		

Stadt Lünen


Maßnahme	Ausbau "Am Freistuhl / Diebecker Weg"	Blatt-Nr.	1 (3)
Darstellung	Lageplan	Projekt-Nr.	18014
	Maßstab	Datum	Name
	Lageplan: 1: 250	bearbeitet	
	Längen: 1:	gezeichnet	
Höhen: 1:	geprüft		
Genehmigt	_____ den, _____		

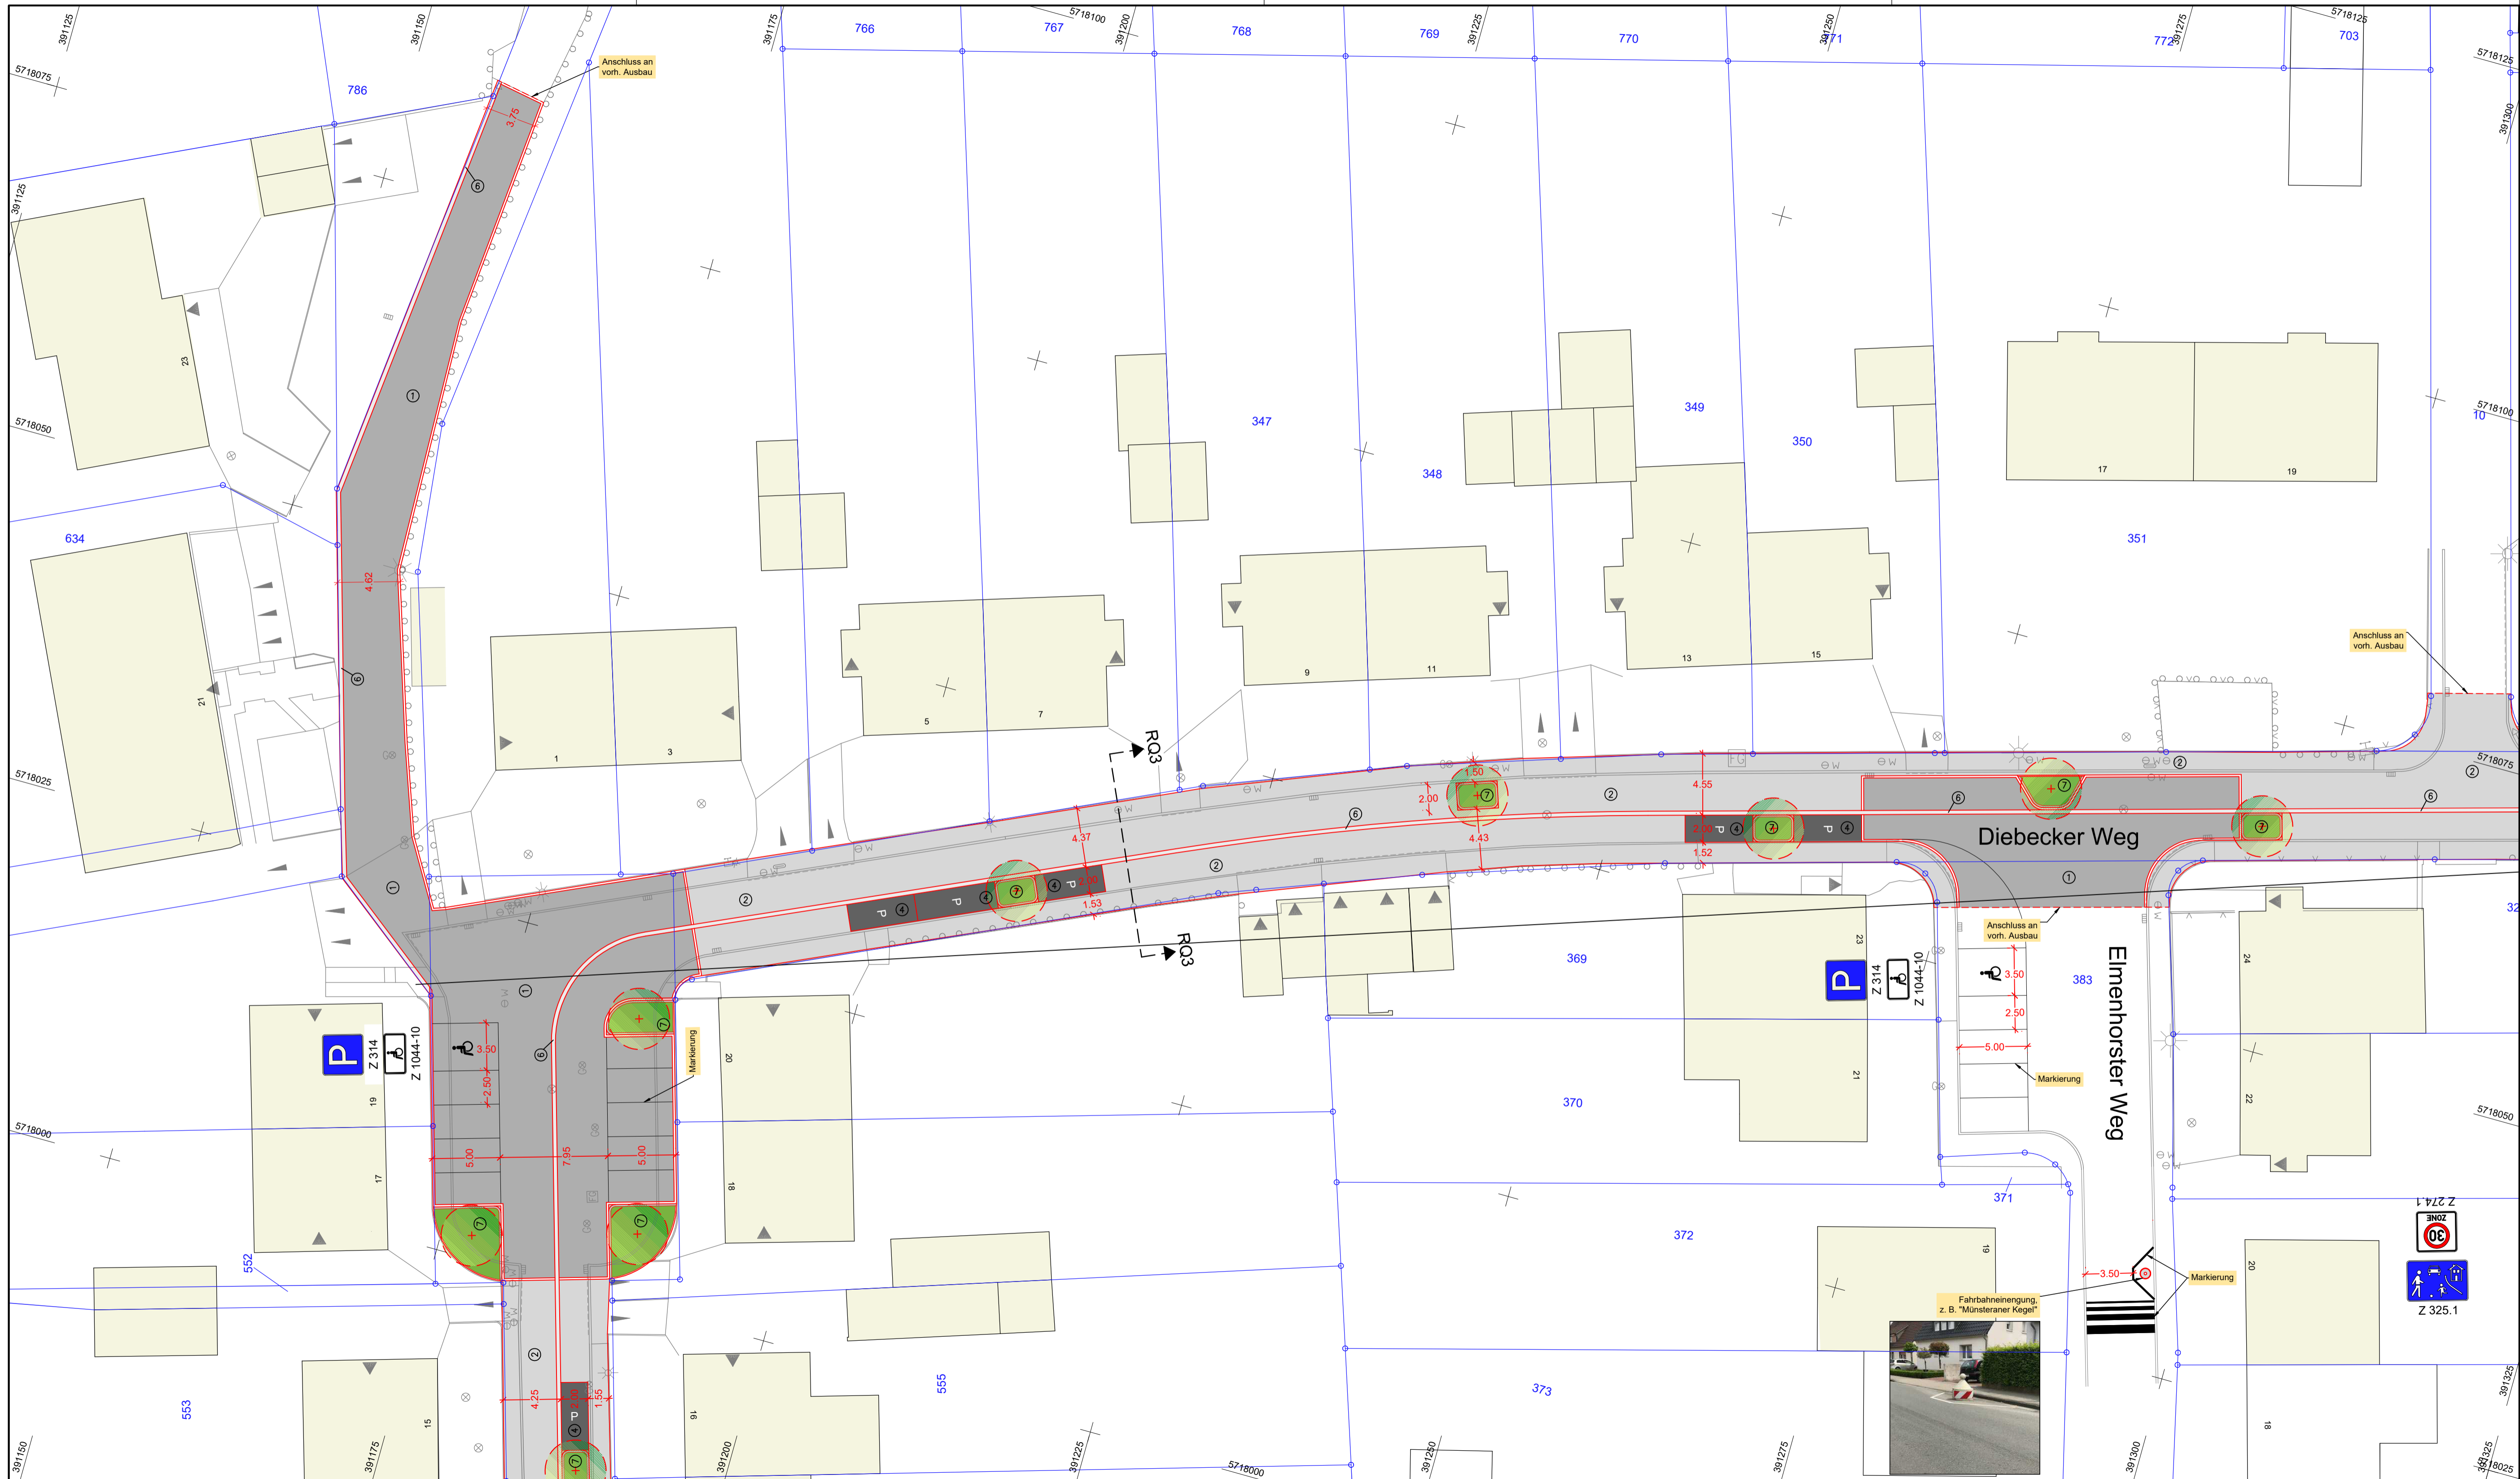

- Entwurf -

Nelle INGENIEURE Nelle Ingenieure GmbH & Co. KG Feldstiege 84 • 48161 Münster • Tel.: 02533 93503-0 Fax: 02533 93503-22 • info@p-nelle.de • www.p-nelle.de	Abwassertechnik	bearbeitet	April 2018	Klahn / BD
	Arbeitsschutz	gezeichnet	April 2018	BD
	Bauführung	geprüft:		
	Straßenplanung			
	Vermessung			

Stadt Lünen				
Maßnahme	Ausbau "Am Freistuhl / Diebecker Weg"			Blatt-Nr.
				2 (3)
Darstellung	Lageplan			Projekt-Nr.
				18014
	Maßstab		bearbeitet	Datum
	Lageplan:	1: 250	gezeichnet	
	Längen:	1:	geprüft	
	Höhen:	1:		
Genehmigt	den. _____			

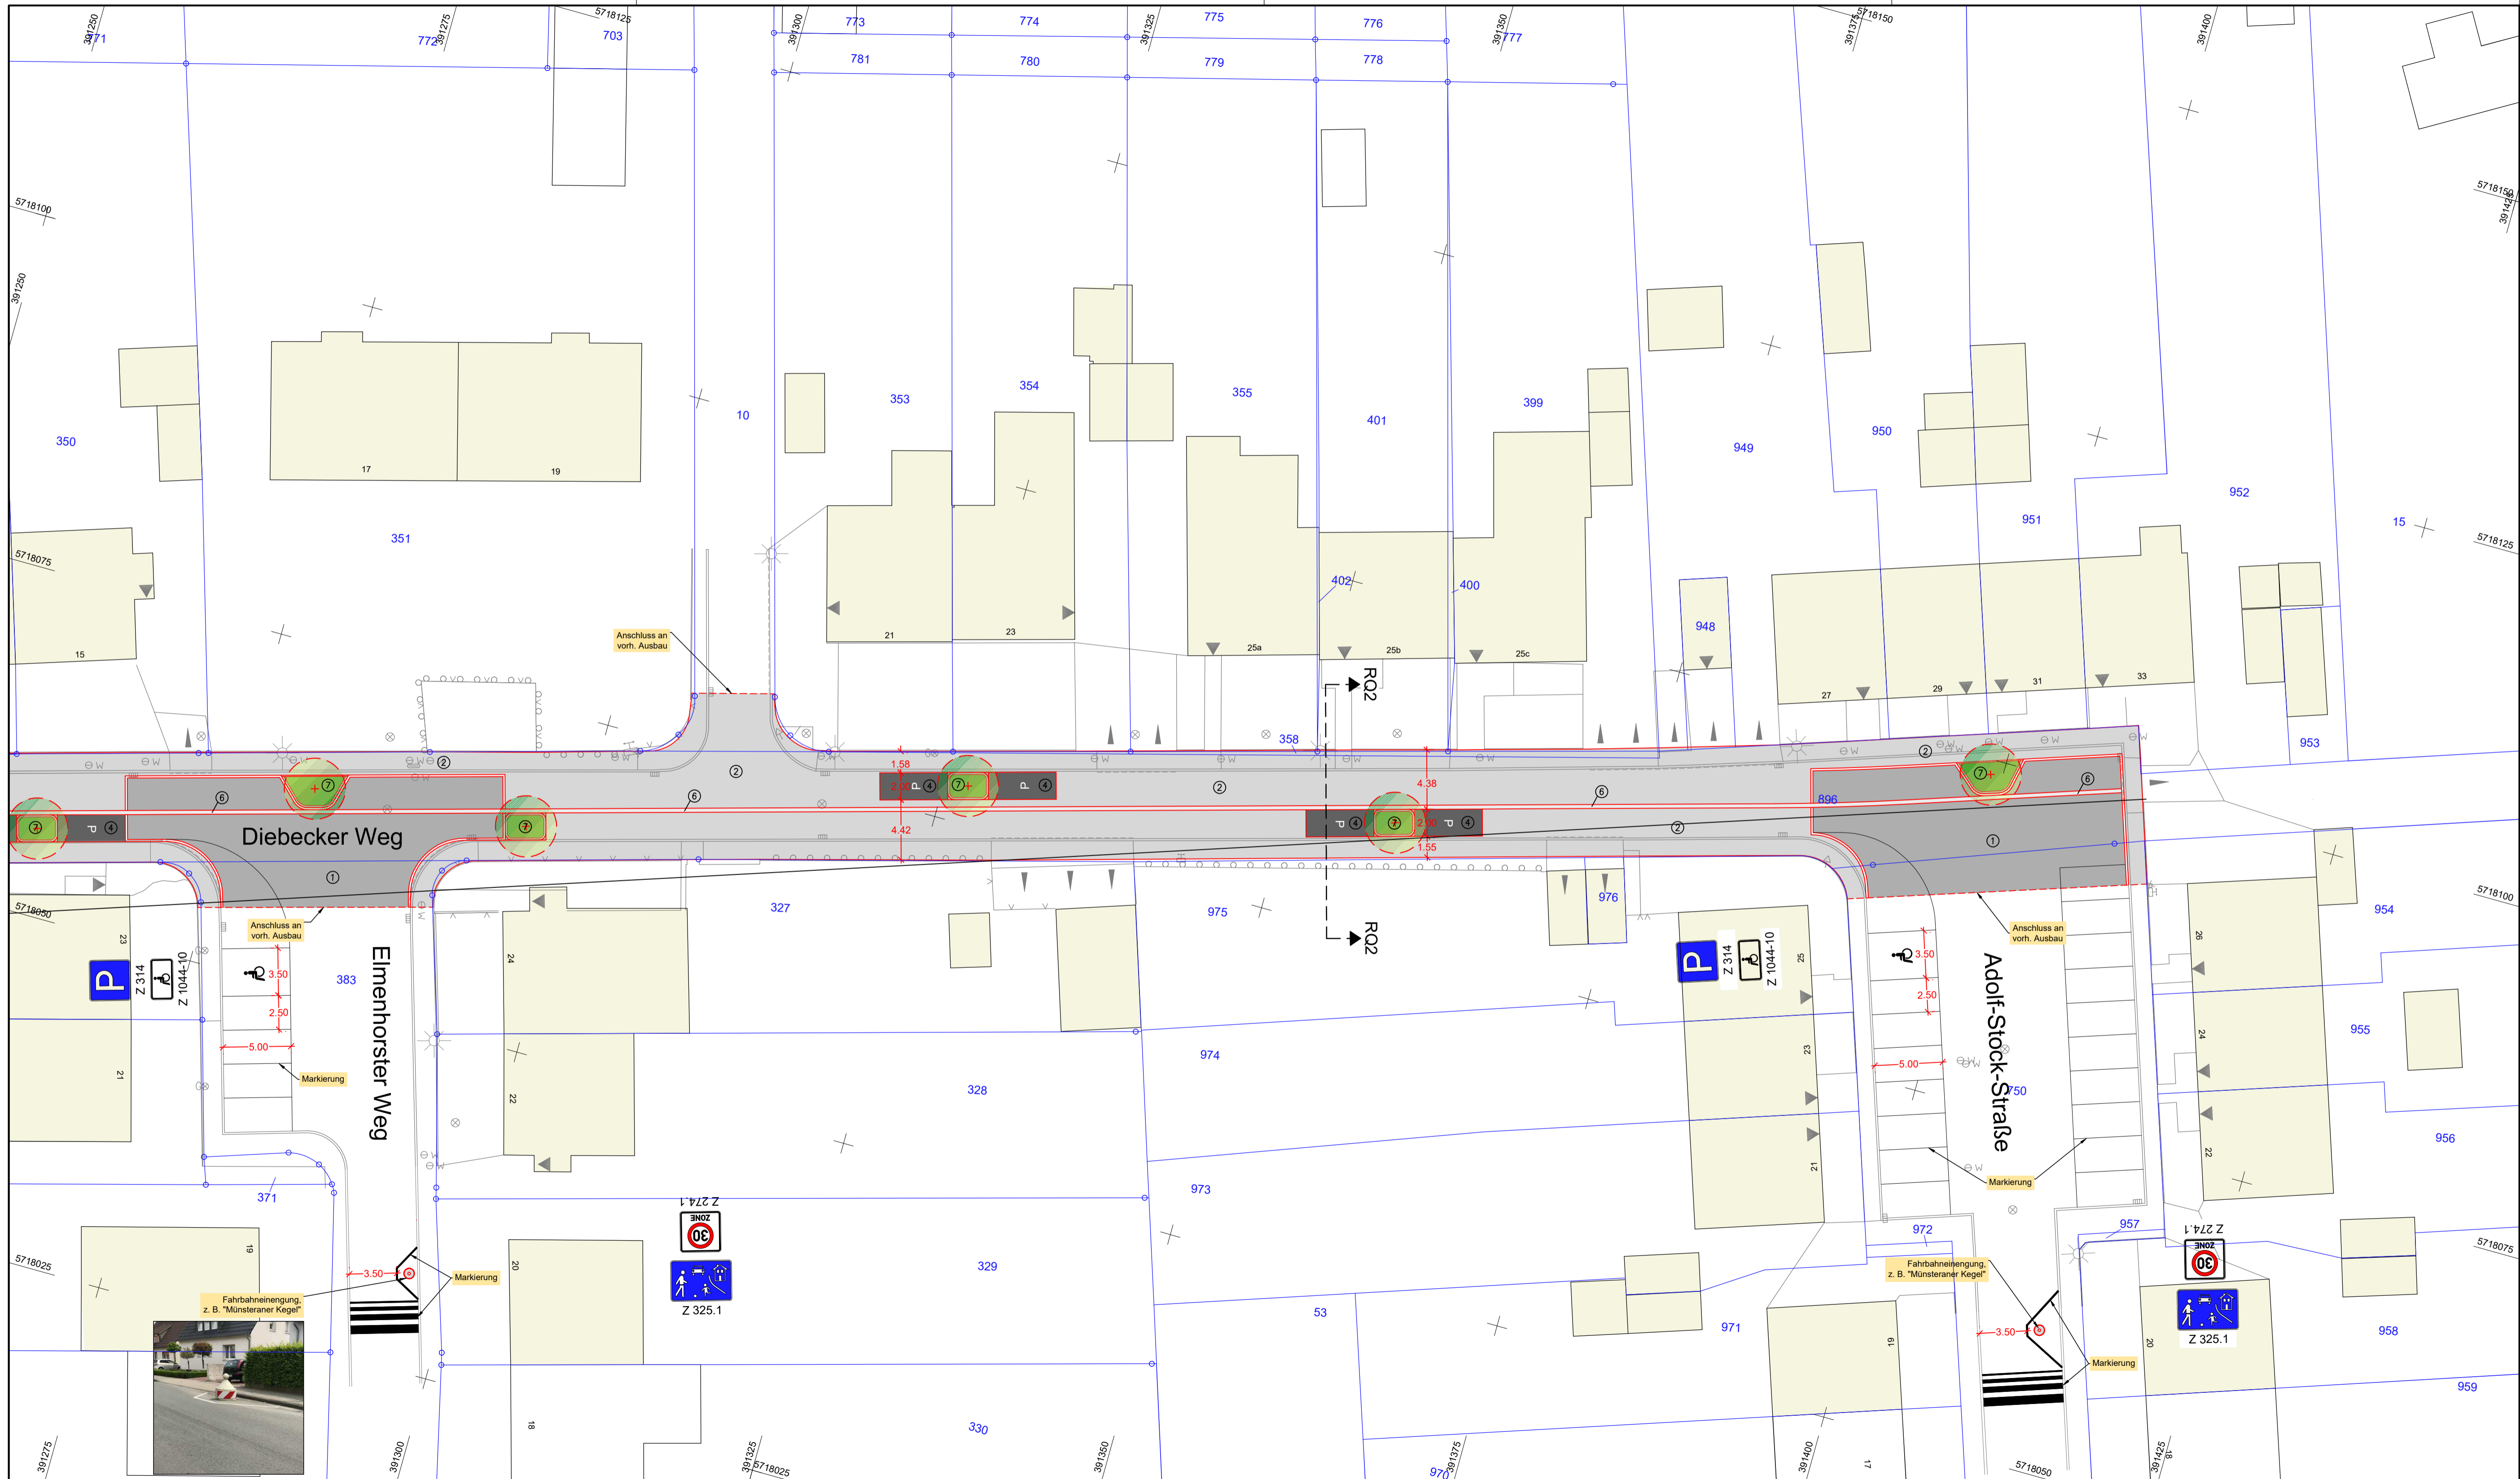

Legende :

vorhanden		geplant	
	vorh. Ablauf		Fahrbahn Asphalt
	vorh. Kanaldeckel		Mischverkehrsfläche Bst-Pflaster, grau
	vorh. Höhe		Gehweg Bst-Pflaster, grau
	vorh. Wasser-/Gasschieber		Parken Bst-Pflaster, anthrazit
	vorh. Ferngasschieber		Bst-Pflaster, rot
	vorh. Schaltkasten		Rinne 2-reihig / 3-reihig
	vorh. Hydrant		Pflanzbeet
	vorh. Beleuchtung		gepl. Baum/Strauchwerk
	vorh. Beleuchtungsstandrohr		
	vorh. Warntafel/Hinweistafel		
	vorh. Torpfosten		

- Entwurf -

Nelle INGENIEURE
 Nelle Ingenieure GmbH & Co. KG
 Feldstiege 84 • 48161 Münster • Tel.: 02533 93503-0
 Fax: 02533 93503-22 • info@p-nelle.de • www.p-nelle.de

Abwassertechnik	bearbeitet	Datum	April 2018	Klahn / BD
Arbeitsschutz	gezeichnet	April 2018	BD	
Bauführung	geprüft:			
Straßenplanung				
Vermessung				

Stadt Lünen				
Maßnahme	Ausbau "Am Freistuhl / Diebecker Weg"			Blatt-Nr.
				3 (3)
Darstellung	Lageplan			Projekt-Nr.
				18014
	Maßstab		bearbeitet	Datum
	Lageplan:	1: 250	gezeichnet	
	Längen:	1:	geprüft	
	Höhen:	1:		
Genehmigt	den. _____			