



Legende :

- vorhanden**
- vorh. Baum
 - vorh. Ablauf
 - vorh. Kanaaldeckel
 - vorh. Höhe
 - vorh. Wasser-/Gasschieber
 - vorh. Schaltkasten
 - vorh. Hydrant
 - vorh. Beleuchtung
 - vorh. Warntafel/Hinweistafel
 - vorh. Kabelschacht
 - vorh. Briefkasten
 - vorh. Parkbank
 - vorh. Müllbehälter
 - vorh. Denkmal
 - vorh.
- geplant**
- 1) Fahrbahn Asphalt
 - 2) Gehweg Bst 20/10/8 cm, grau
 - 3) Parken Bst 20/10/8 cm, anthr.
 - 4) Zufahrt ehem. Tankstelle Bst 20/10/10 cm, grau
 - 5) Zufahrten Bst 20/10/8 cm, grau
 - 6) Sicherheitsstreifen Bst 20/10/8 cm, anthrazit
 - 7) Radweg Bst 20/10/8 cm, rot
 - 8) 2-reih. Rinne Bst 16/16/14 cm, grau
 - 9) 1-reih. Rinne Bst 16/16/14 cm, grau
 - 10) Pflanzbeet / Grünfläche
 - 11) Noppenpflaster (barrierefrei) 30/30/8 cm, anthrazit
 - 12) Rippenpflaster (barrierefrei) 30/30/8 cm, anthrazit
 - 13) Tastbordstein 25/20/100 cm, anthrazit
 - 14) Rollbordstein 25/20/100 cm, Basalt gewaschen,
 - R5) Rundbord R=5cm 15/22/100 cm mit Pflanzbeetecken (Ansicht 4 cm)
 - H) Hochbord 15/30/100 cm (im Bereich von Zufahrten absenken)
 - W) Winkelkante 8-22/30/50 cm


- gepl. Absenkung, RB R=2 cm
- gepl. Baum
- gepl. Ablauf
- gepl. Höhe (an Grenze = OK Winkelkante)
- gepl. Leuchten

- Entwurf -

Nelle INGENIEURE Nelle Ingenieure GmbH & Co. KG Feldstiege 84 • 48161 Münster • Tel.: 02533 93503-0 Fax: 02533 93503-22 • info@p-nelle.de • www.p-nelle.de	Abwassertechnik	Datum	
	Arbeitsschutz	bearbeitet	Juli 2018 Klähn
	Bauleitung	gezeichnet	Juli 2018 Klähn
	Strassenplanung Vermessung	geprüft:	

Stadt Lünen

Maßnahme	Ausbau der "Dortmunder Straße"		Blatt-Nr.	1 (3)	
Darstellung	Lageplan Variante 3		Projekt-Nr.	16074	
	Maßstab		bearbeitet	Datum	Name
	Lageplan:	1: 250	gezeichnet		
	Längen:	1:	geprüft		
Höhen:	1:				
Genehmigt	_____ den. _____				

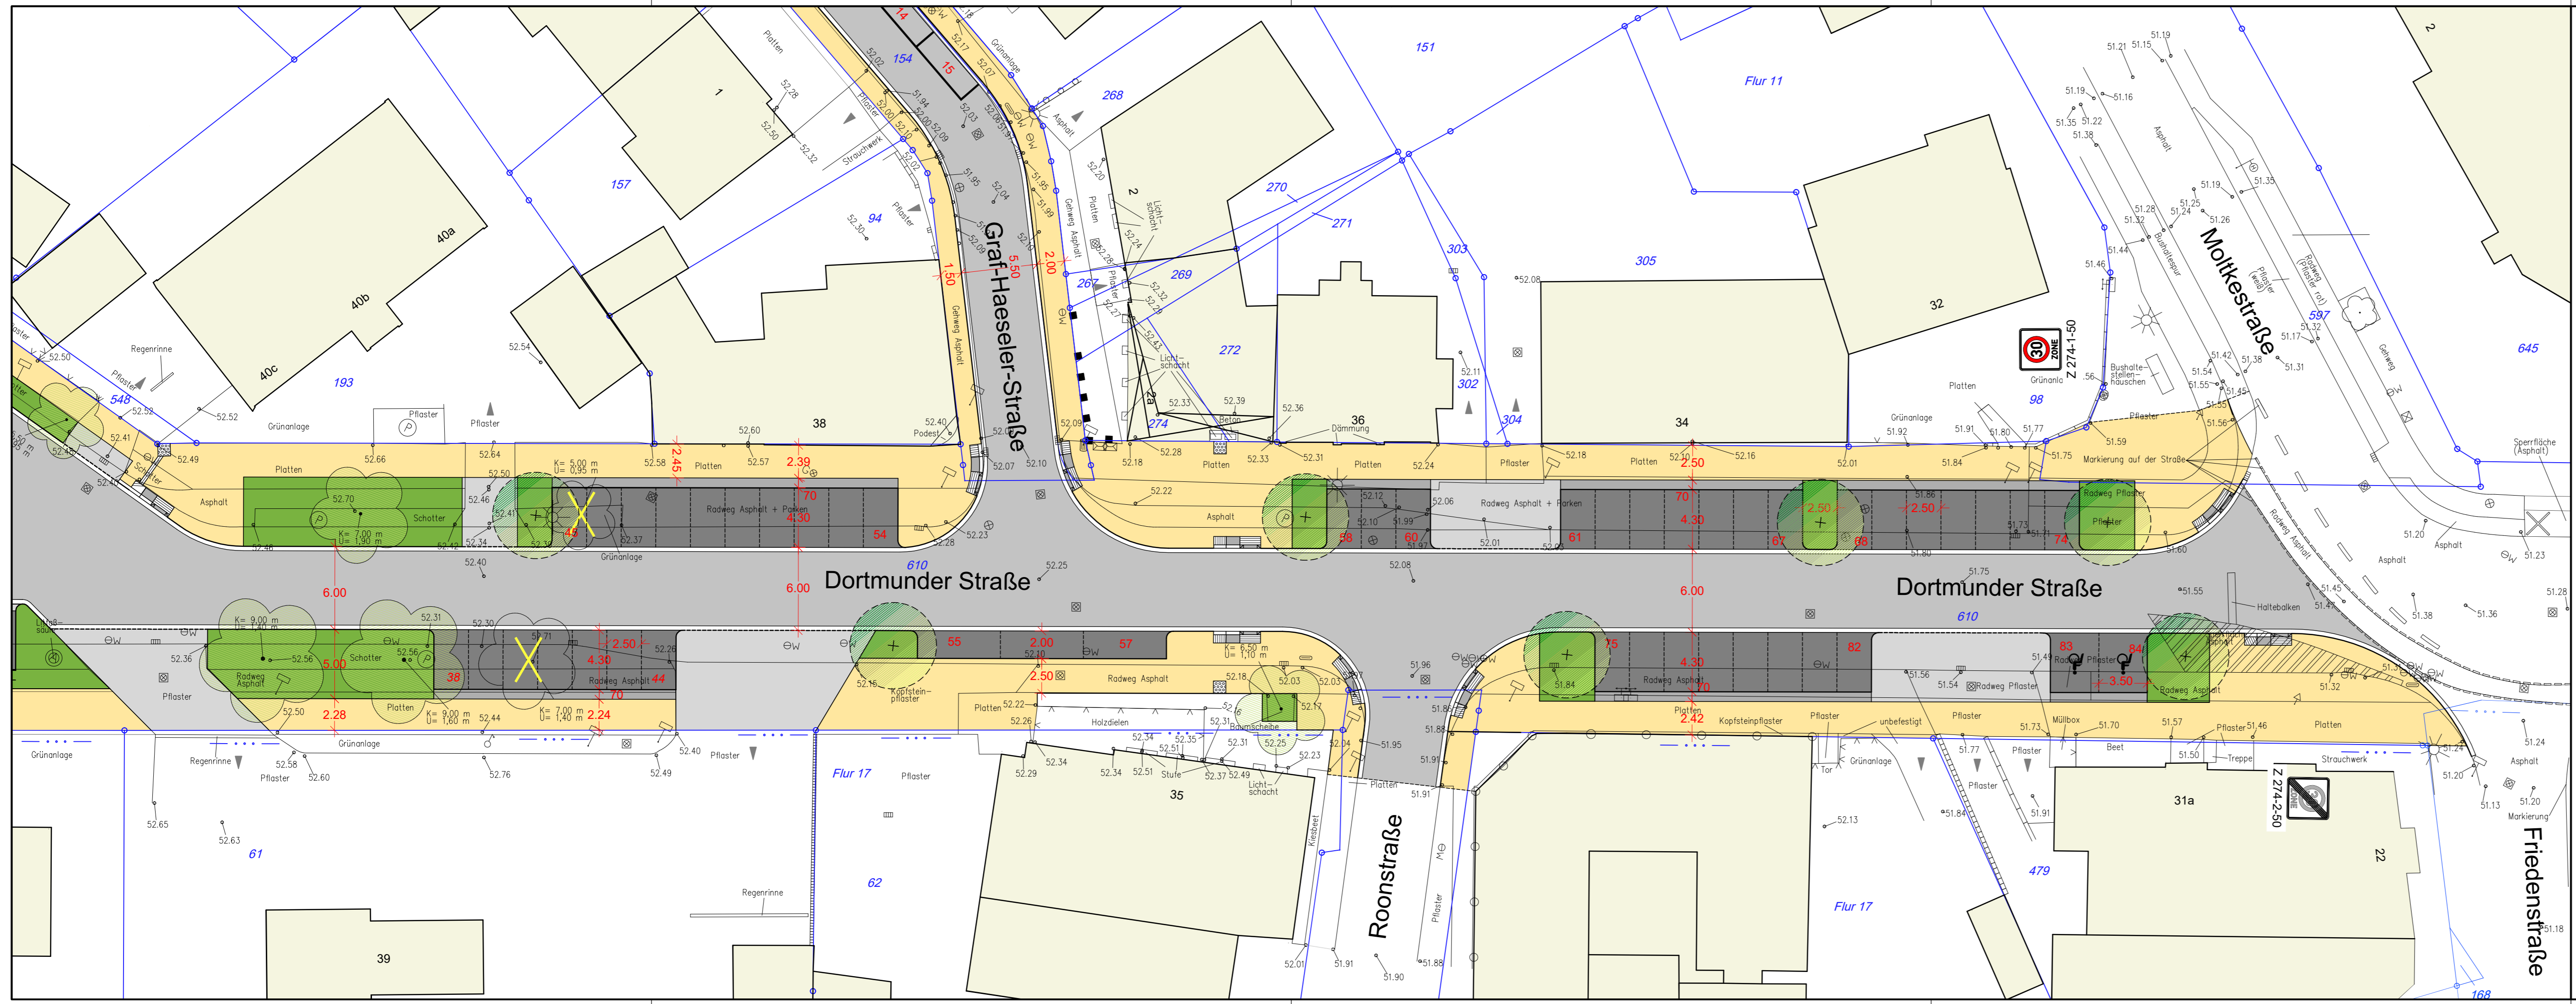

Legende :


- | | |
|------------------------------|--|
| vorhanden | geplant |
| vorh. Baum | Fahrbahn Asphalt |
| vorh. Ablauf | Gehweg Bst 20/10/8 cm, grau |
| vorh. Kanaldeckel | Parken Bst 20/10/8 cm, anthr. |
| vorh. Höhe | Zufahrt ehem. Tankstelle Bst 20/10/10 cm, grau |
| vorh. Wasser-/Gasschieber | Zufahrten Bst 20/10/8 cm, grau |
| vorh. Schallkasten | Sicherheitsstreifen Bst 20/10/8 cm, anthrazit |
| vorh. Hydrant | Radweg Bst 20/10/8 cm, rot |
| vorh. Beleuchtung | 2-reih. Rinne Bst 16/16/14 cm, grau |
| vorh. Warntafel/Hinweistafel | 1-reih. Rinne Bst 16/16/14 cm, grau |
| vorh. Kabelschacht | Pflanzbeet / Grünfläche |
| vorh. Briefkasten | Noppenpflaster (barrierefrei) 30/30/8 cm, anthrazit |
| vorh. Parkbank | Rippenpflaster (barrierefrei) 30/30/8 cm, anthrazit |
| vorh. Müllbehälter | Tasterbordstein 25/20/100 cm, anthrazit |
| vorh. Denkmal | Rollbordstein 25/20/100 cm, Basalt gewaschen, |
| vorh. | Rundbord R=5cm 15/22/100 cm mit Pflanzbeetecken (Ansicht 4 cm) |
| | Hochbord 15/30/100 cm (im Bereich von Zufahrten absenken) |
| | Winkelkante 8-22/30/50 cm |

- | |
|---|
| gepl. Absenkung, RB R=2 cm |
| gepl. Baum |
| gepl. Ablauf |
| gepl. Höhe (an Grenze = OK Winkelkante) |
| gepl. Leuchten |

- Entwurf -

Nelle INGENIEURE Nelle Ingenieure GmbH & Co. KG Feldstiege 84 • 48161 Münster • Tel.: 02533 93503-0 Fax: 02533 93503-22 • info@p-nelle.de • www.p-nelle.de	Abwassertechnik	Datum
	Arbeitschutz	bearbeitet März 2017 Klähn
	Bauleitung	gezeichnet Mai 2017 Klähn
	Straßenplanung	geprüft:
	Vermessung	

Stadt Lünen			
Maßnahme	Ausbau der "Dortmunder Straße"	Blatt-Nr.	2 (3)
Darstellung	Lageplan Variante 3	Projekt-Nr.	16074
	Maßstab	bearbeitet	Datum
	Lageplan: 1: 250	gezeichnet	
	Längen: 1: Höhen: 1:	geprüft	Name
Genehmigt _____ den, _____			

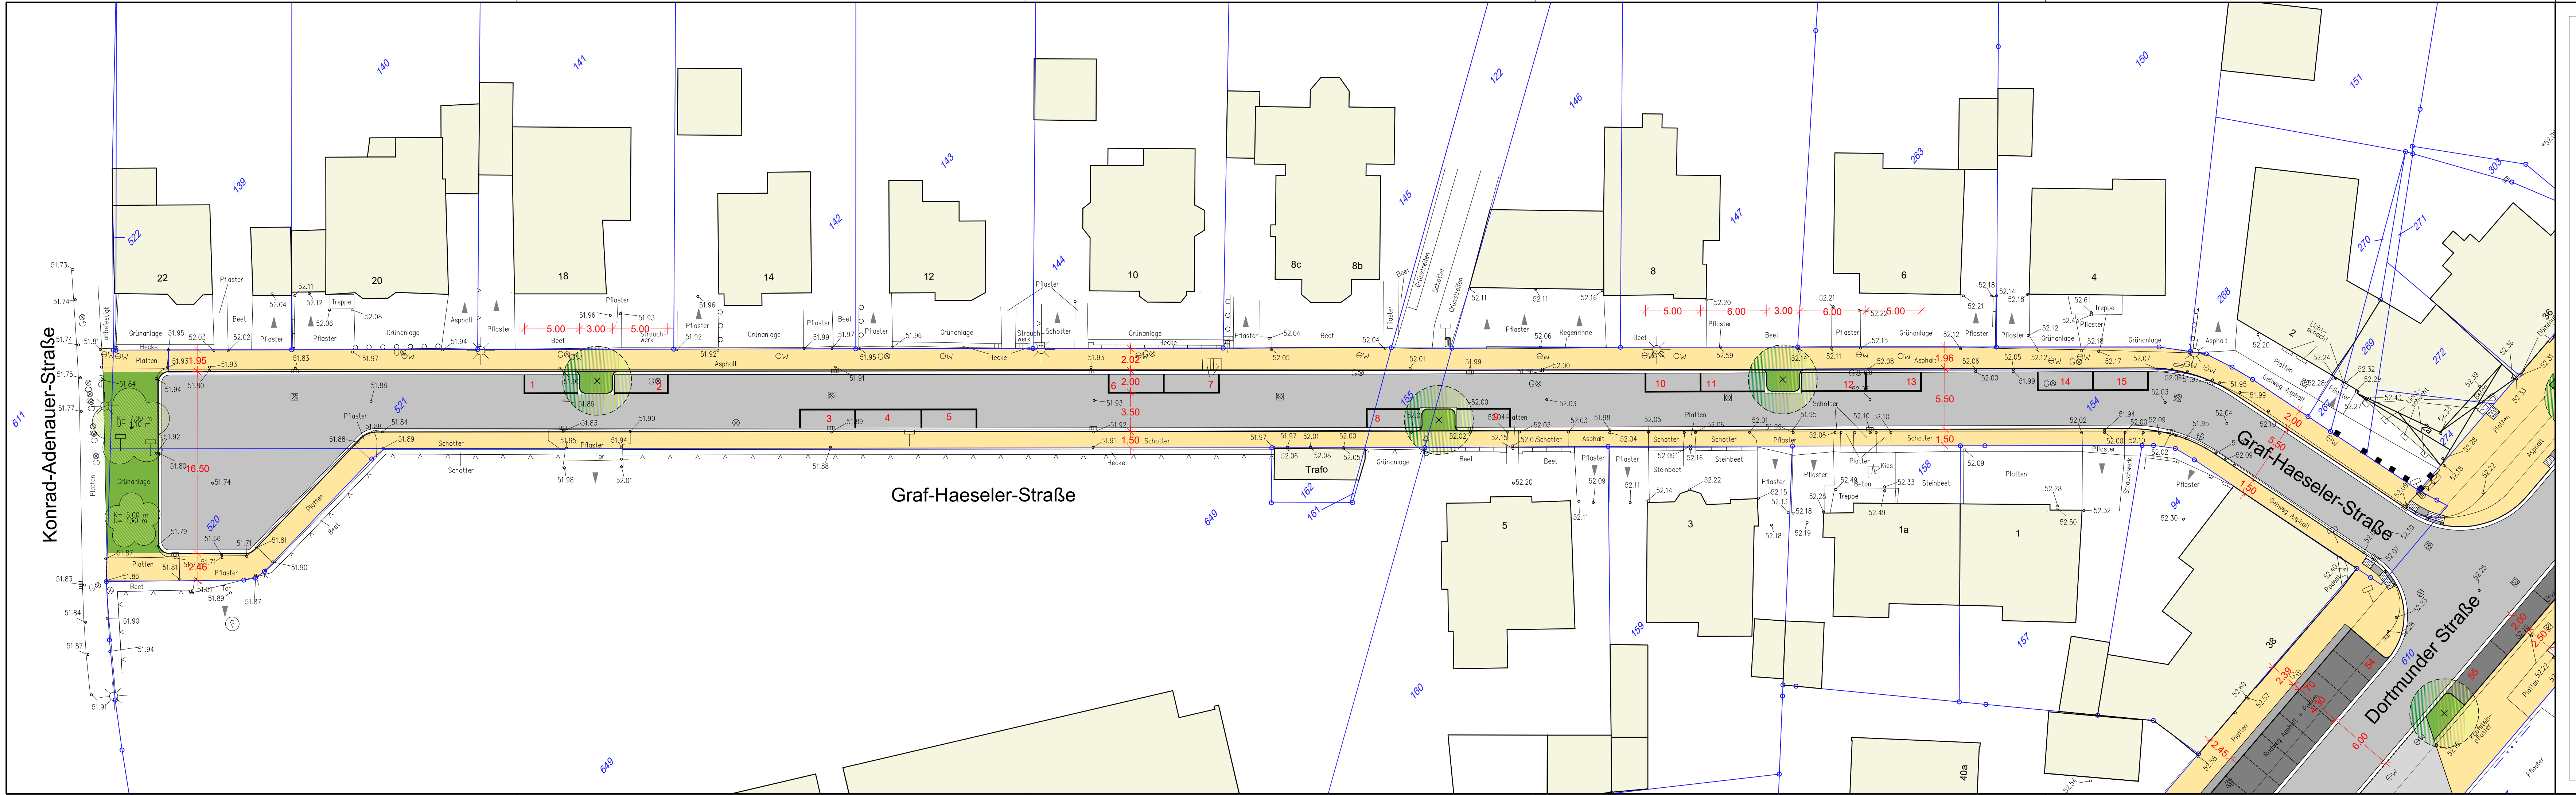

Legende :

vorhanden		geplant	
	vorh. Baum		Fahrbahn Asphalt
	vorh. Ablauf		Gehweg Bst 20/10/8 cm, grau
	vorh. Kanaldeckel		Parken Bst 20/10/8 cm, anthr.
	vorh. Höhe		Zufahrt ehem. Tankstelle Bst 20/10/10 cm, grau
	vorh. Wasser-/Gasschieber		Zufahrten Bst 20/10/8 cm, grau
	vorh. Schaltkasten		Sicherheitsstreifen Bst 20/10/8 cm, anthrazit
	vorh. Hydrant		Radweg Bst 20/10/8 cm, rot
	vorh. Beleuchtung		2-reih. Rinne Bst 16/16/14 cm, grau
	vorh. Warntafel/Hinweistafel		1-reih. Rinne Bst 16/16/14 cm, grau
	vorh. Kabelschacht		Pflanzbeet / Grünfläche
	vorh. Briefkasten		Noppenpflaster (barrierefrei) 30/30/8 cm, anthrazit
	vorh. Parkbank		Rippenpflaster (barrierefrei) 30/30/8 cm, anthrazit
	vorh. Müllbehälter		Tastbordstein 25/20/100 cm, anthrazit
	vorh. Denkmal		Rollbordstein 25/20/100 cm, Basalt gewaschen,
	vorh.		Rundbord R=5cm 15/22/100 cm mit Pflanzbeetecken (Ansicht 4 cm)
			Hochbord 15/30/100 cm (im Bereich von Zufahrten absenken)
			Winkelkante 8-22/30/50 cm
			gepl. Absenkung, RB R=2 cm
	gepl. Baum		gepl. Ablauf
	gepl. Höhe (an Grenze = OK Winkelkante)		gepl. Leuchten

- Entwurf -

Nelle INGENIEURE Nelle Ingenieure GmbH & Co. KG Feldstiege 84 • 48161 Münster • Tel.: 02533 93503-0 Fax: 02533 93503-22 • info@p-nelle.de • www.p-nelle.de	Abwassertechnik	bearbeitet	März 2017	Klähn	Datum
	Arbeitsschutz	gezeichnet	Mai 2017	Klähn	
	Bauleitung	geprüft:			
	Strassenplanung				
Vermessung					

Stadt Lünen

Maßnahme	Ausbau der "Graf-Haeseler-Strasse"	Blatt-Nr.	3 (3)
Darstellung	Lageplan Variante 3	Projekt-Nr.	16074
 Maßstab Lageplan: 1: 250 Längen: 1: Höhen: 1:	bearbeitet	Datum	Name
	gezeichnet		
	geprüft		
Genehmigt _____ den _____			